




PLANTA BAJA

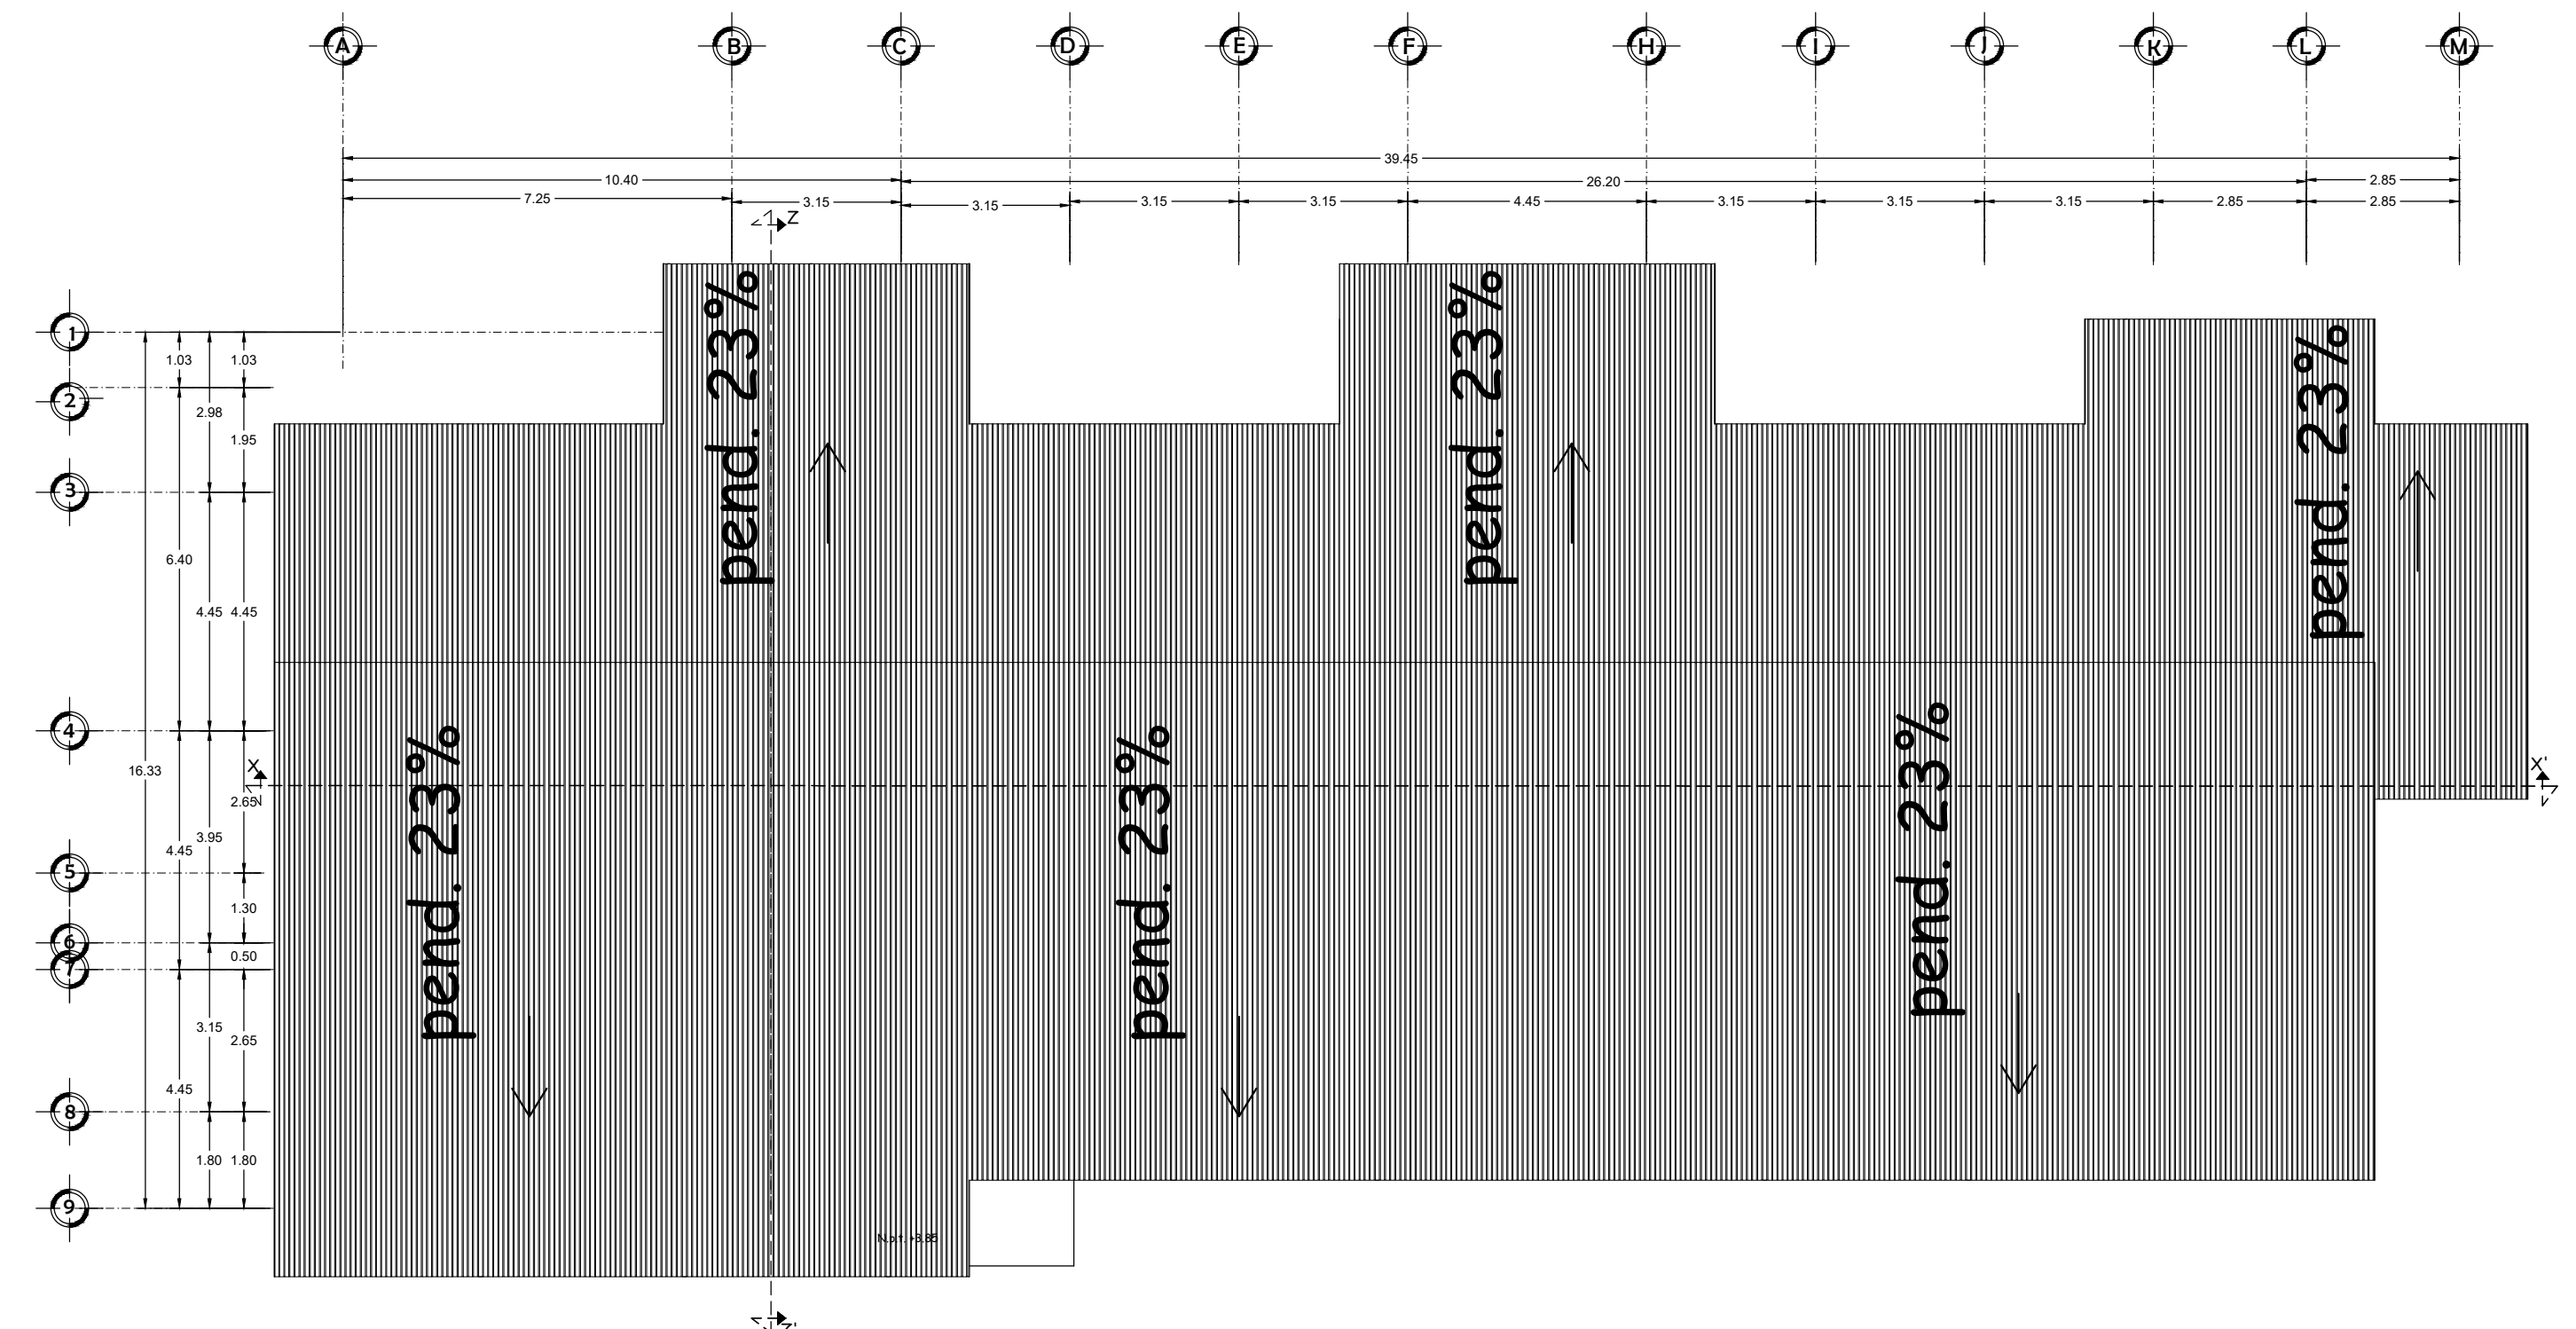

PLANTA DE CONJUNTO

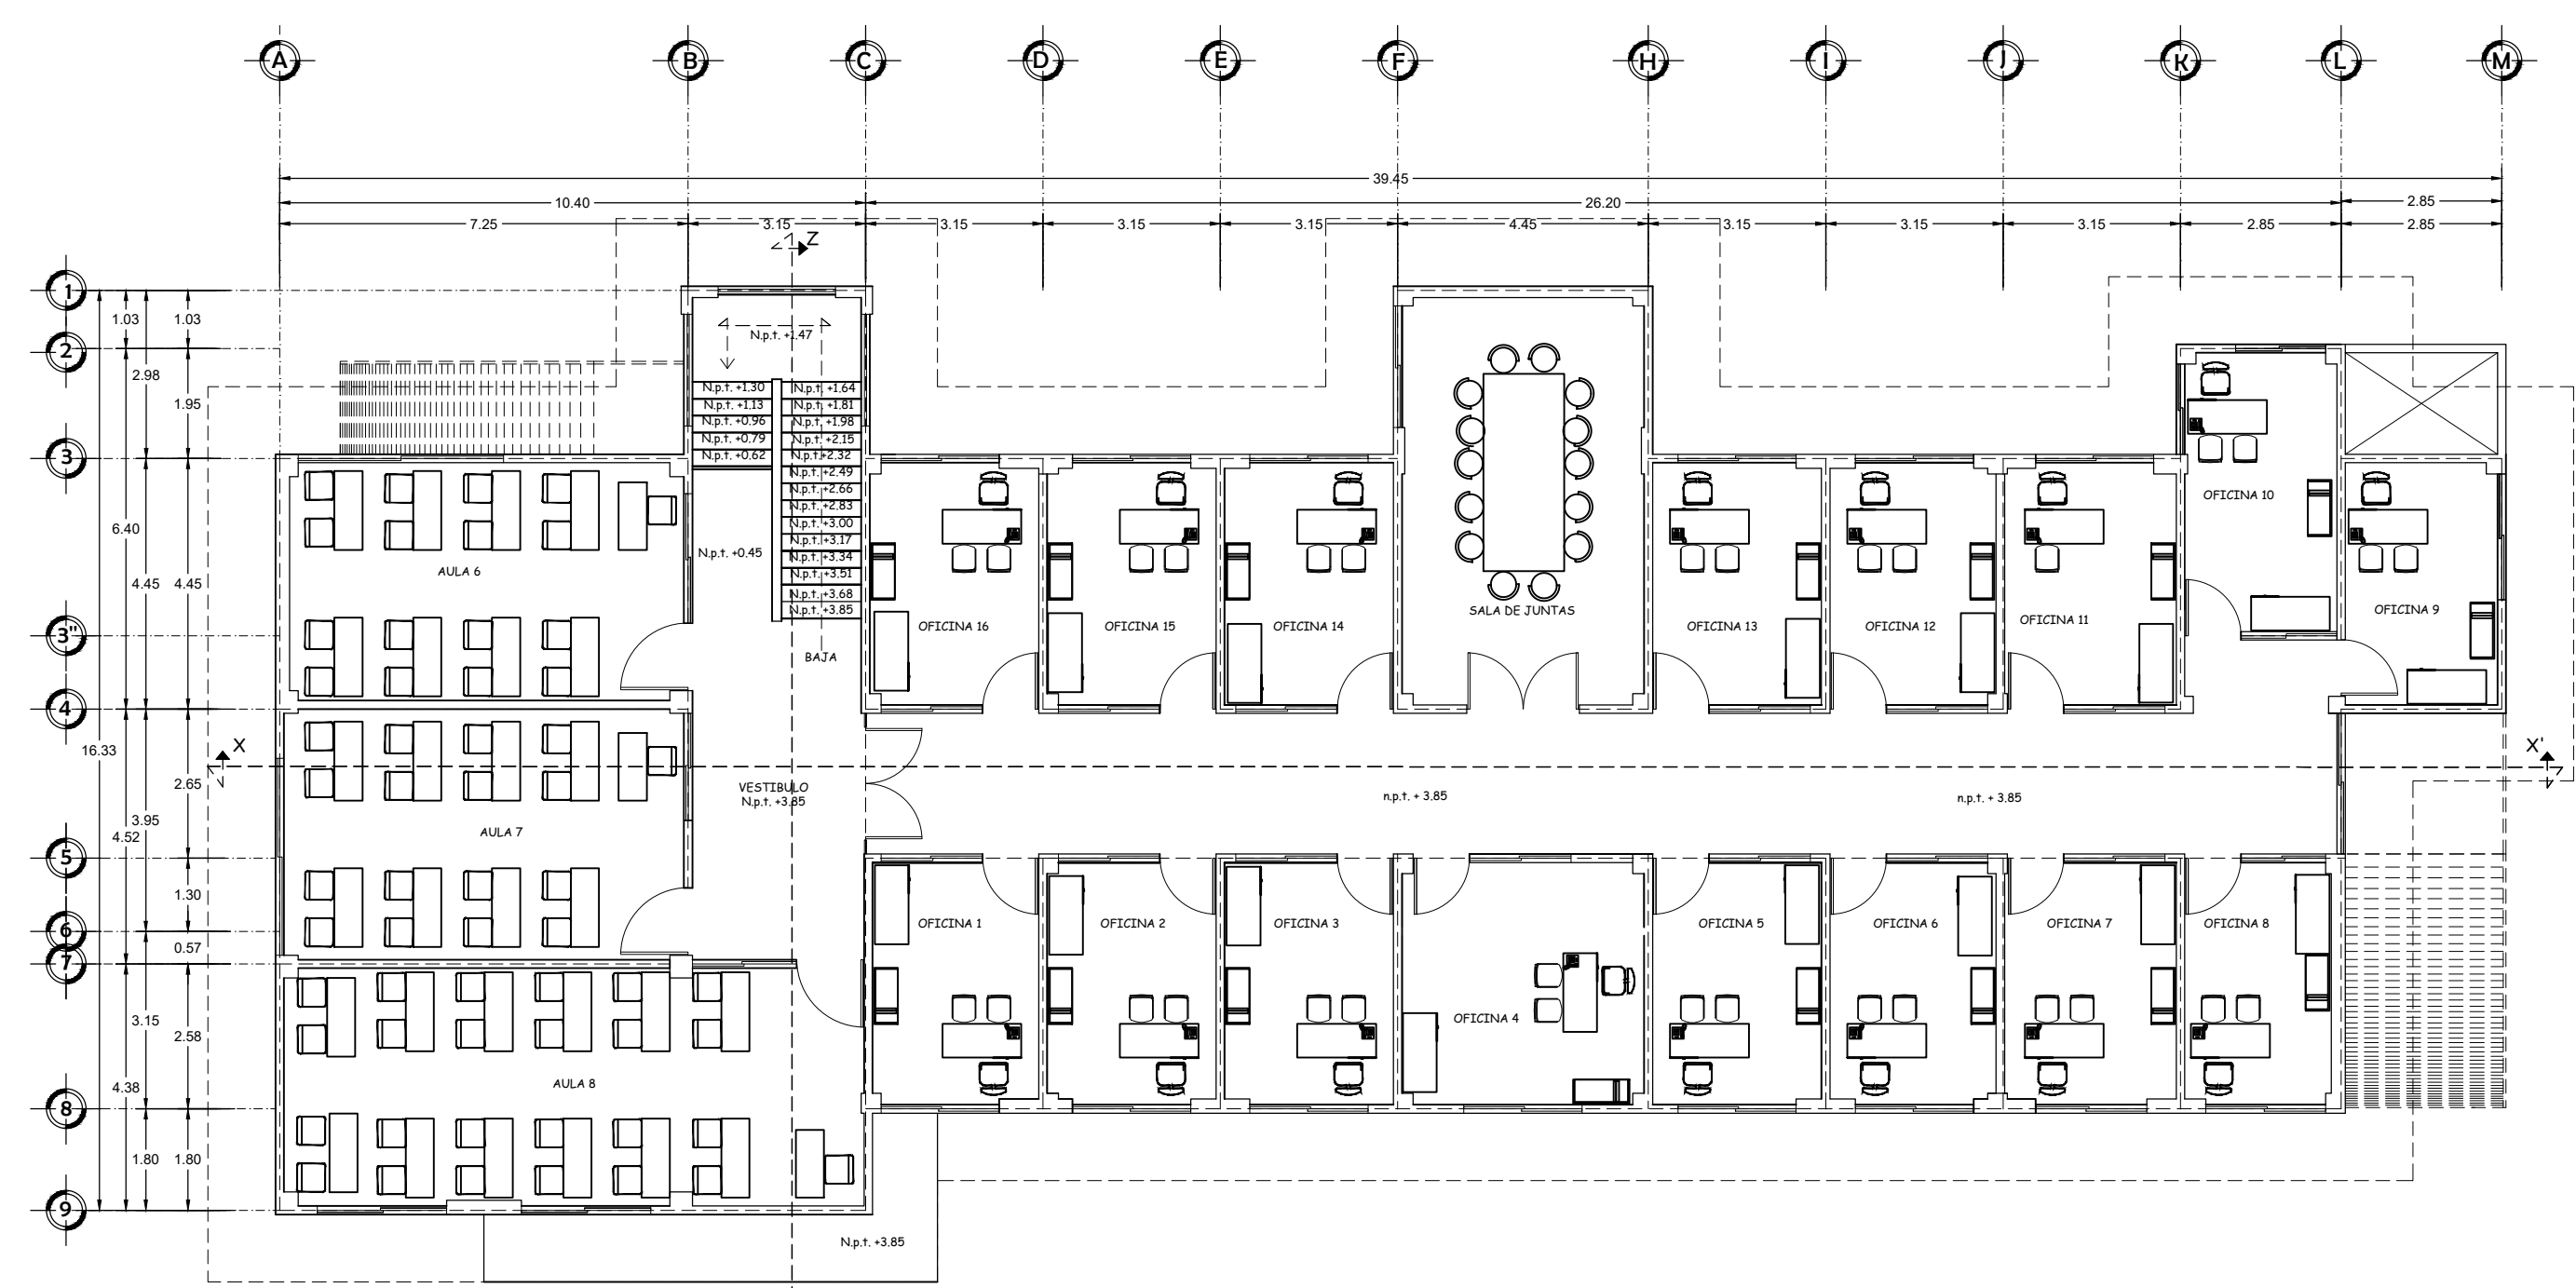


PLANTA ALTA

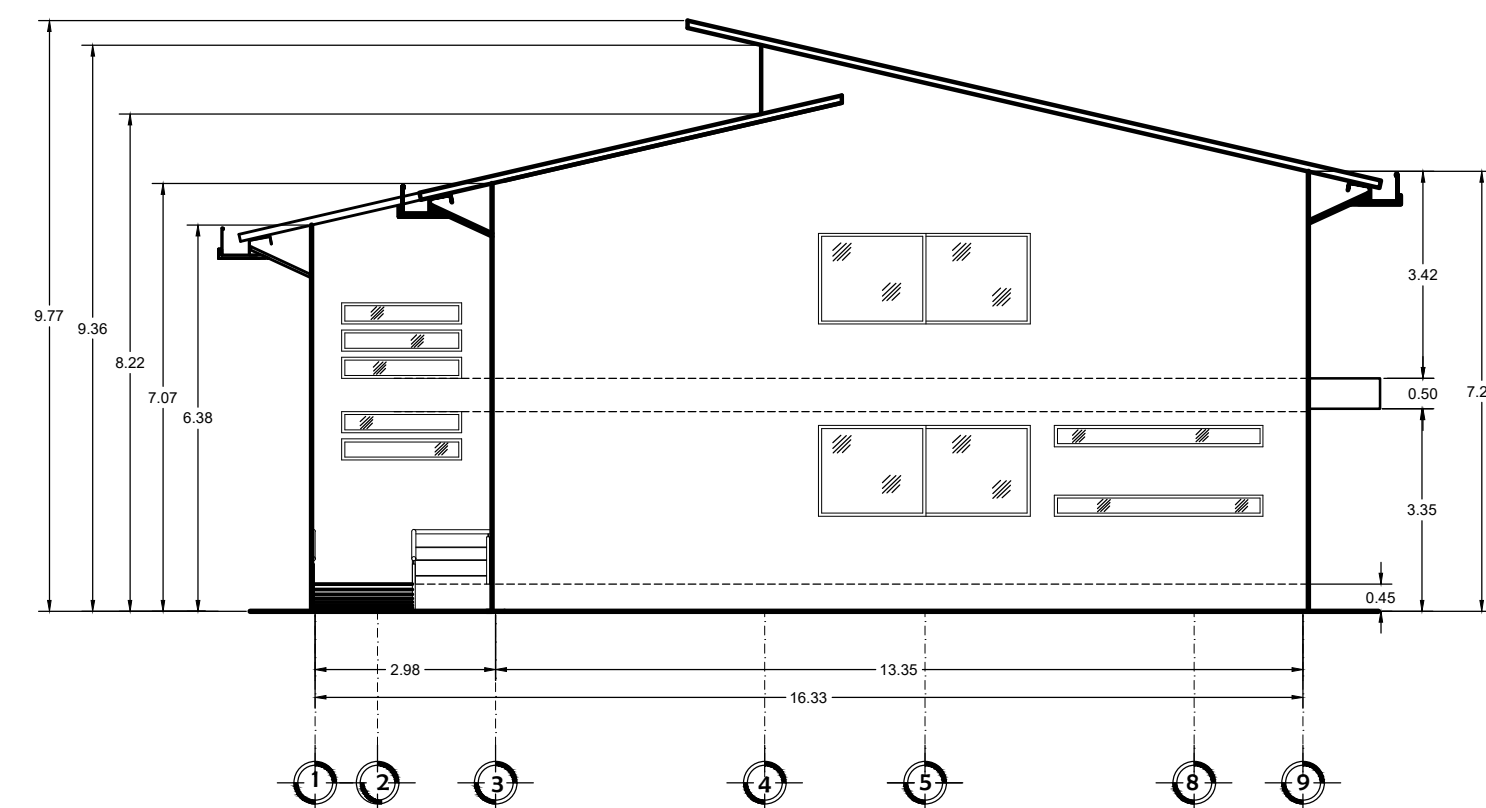

FACHADA LATERAL IZQUIERDA

MICROLOCALIZACIÓN

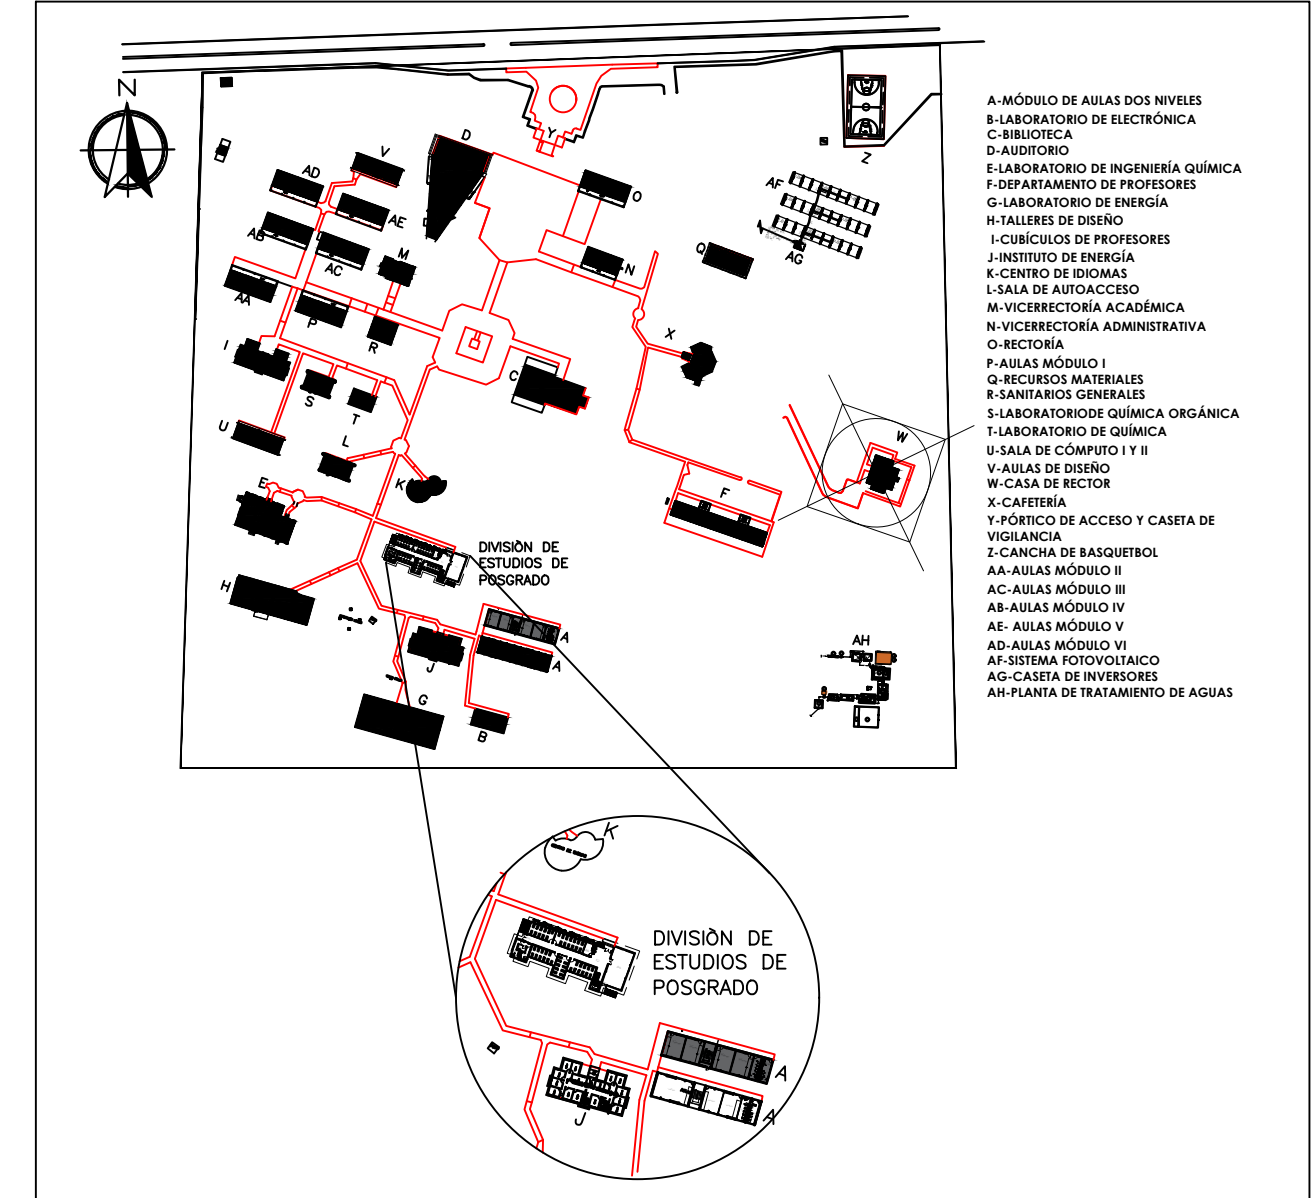

**UNIVERSIDAD DEL ISTMO**  
DEPARTAMENTO DE PROYECTOS, CONSTRUCCIÓN Y MANTENIMIENTO

UNISTMO

PROYECTO: CONSTRUCCIÓN DE UN EDIFICIO PARA POSGRADO EN LA UNIVERSIDAD DEL ISTMO CAMPUS TEHUANTEPEC.

PLANO: PLANO ARQUITECTÓNICO

ELABORADO POR: ARG. SERGIO LEONARDO PERALTA SORIANO

REVISADO POR: ARG. MIRIAM GUZMÁN ORDOZ

ESCALA: 1:125

FECHA: MAYO 2022

CLASE: A-01

REVISOR: DR. MODESTO SEARA VÁZQUEZ

VEZ REVISOR: M.A. OSCAR CORTÉS OLIVERAS