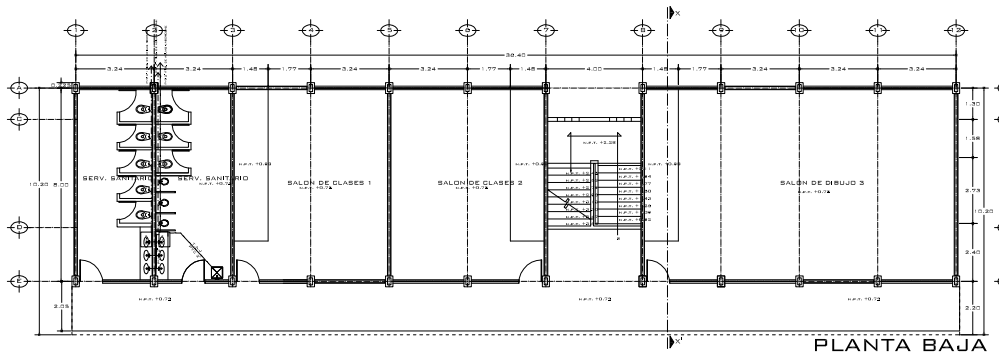

PLANTA BAJA

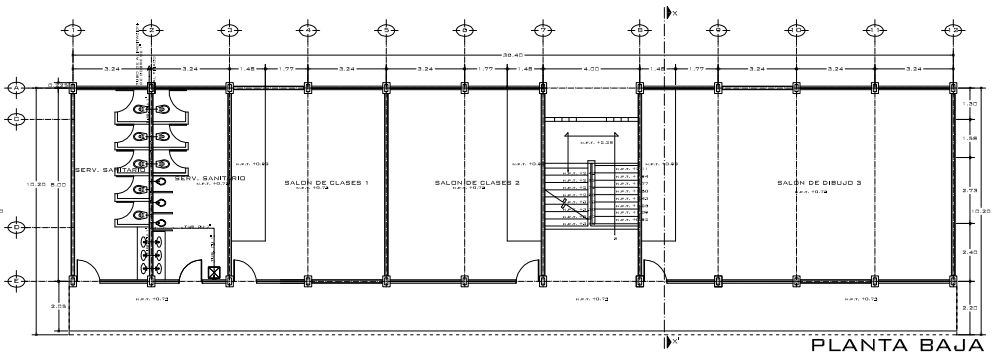

PLANTA BAJA

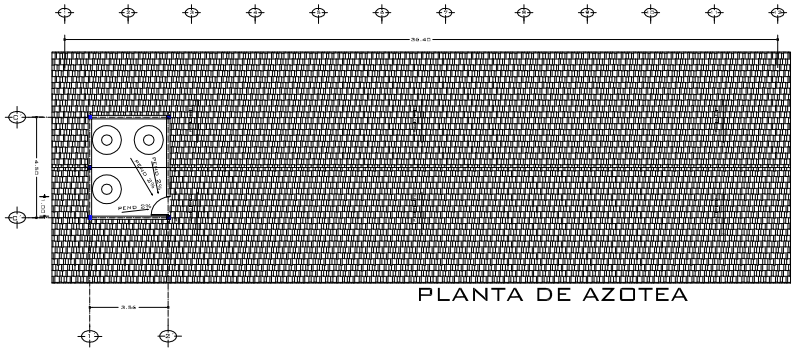

PLANTA DE AZOTEA

UNIVERSIDAD DEL ISTMO

DEPARTAMENTO DE SUPERVISIÓN DE OBRAS

PROYECTO: TERMINACIÓN DE UN EDIFICIO DE SIETE AULAS Y TRES ANEXOS EN LA UNIVERSIDAD DEL ISTMO CAMPUS JUCHITÁN

PLANO: INSTALACIÓN HIDROSANITARIA

ELABORÓ: ARQ. CLAUDIA RUIZ LÓPEZ

ESCALA: 1:175 | FECHA: NOVIEMBRE | CLAVE: IHS-1

ACEPTÓ EL DISTRITO: DR. HODESTO SEARA VÁZQUEZ

VALIDACIÓN Y SUPERVISIÓN: L.E.P. NOÉ JACOBO RAMÍREZ CASTELLANOS