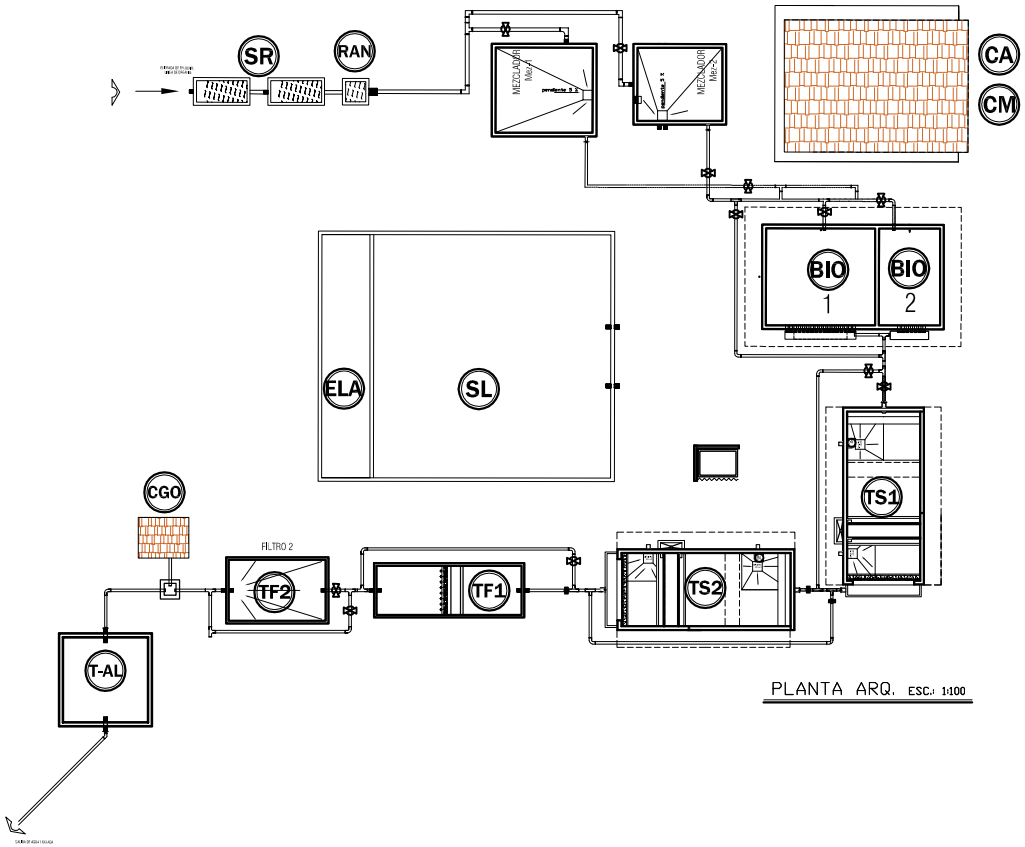

PLANTA ARQ. ESC.: 1:100

SIMBOLOGIA	
RAN	REGISTRO AGUAS NEGRAS
SR	SISTEMA DE REJILLAS
CA	CUARTO DE ANÁLISIS
CM	CUARTO DE MÁQUINAS
BIO	BIORREACTOR
TS1	TANQUE SEDIMENTADOR 1
TS2	TANQUE SEDIMENTADOR 2
SL	SECADO DE LODOS
TF1	TANQUE DE FILTRACIÓN 1
TF2	TANQUE DE FILTRACIÓN 2
ELA	ESTABILIZACIÓN DE LODOS ACTIVADOS
T-AL	TANQUE DE ALMACENAMIENTO
CGO	CASETA DE GENERACIÓN DE OZONO

ING. MIGUEL OSORIO ARANDA
CALLE CORONEL FRANCISCO PAZ No. 13
COLONIA AVIACIÓN PRIMERA SECCIÓN
HUAJUAPAN DE LEÓN, OAXACA
No. DE REGISTRO DE D. R. O.: **A-0406-I**
CÉDULA PROFESIONAL: **1412709**

UNIVERSIDAD DEL ISTMO
DEPTO. DE SUPERVISIÓN, CONSTRUCCIÓN Y MANTENIMIENTO

PROYECTO: CONSTRUCCIÓN DE UNA PLANTA DE TRATAMIENTO EN LA UNIVERSIDAD DEL ISTMO CAMPUS TEHUANTEPEC.
PLANO DE CONJUNTO
PROYECTÓ: DR. VIANA SHUSHA ROBLES GONZÁLEZ
REVISÓ: ARQ. CLAUDIA RUIZ LÓPEZ
ESCALA: 1:100 | FECHA: AGOSTO 2014 | PLANO: DT-1
CONTIENE: PLANTA DE CONJUNTO
AUTORIZÓ: DR. NORBERTO RIVERA VÁZQUEZ
ELABORÓ: L.A.E. CÉSAR FORTUNATO CASTILLO CRUZ