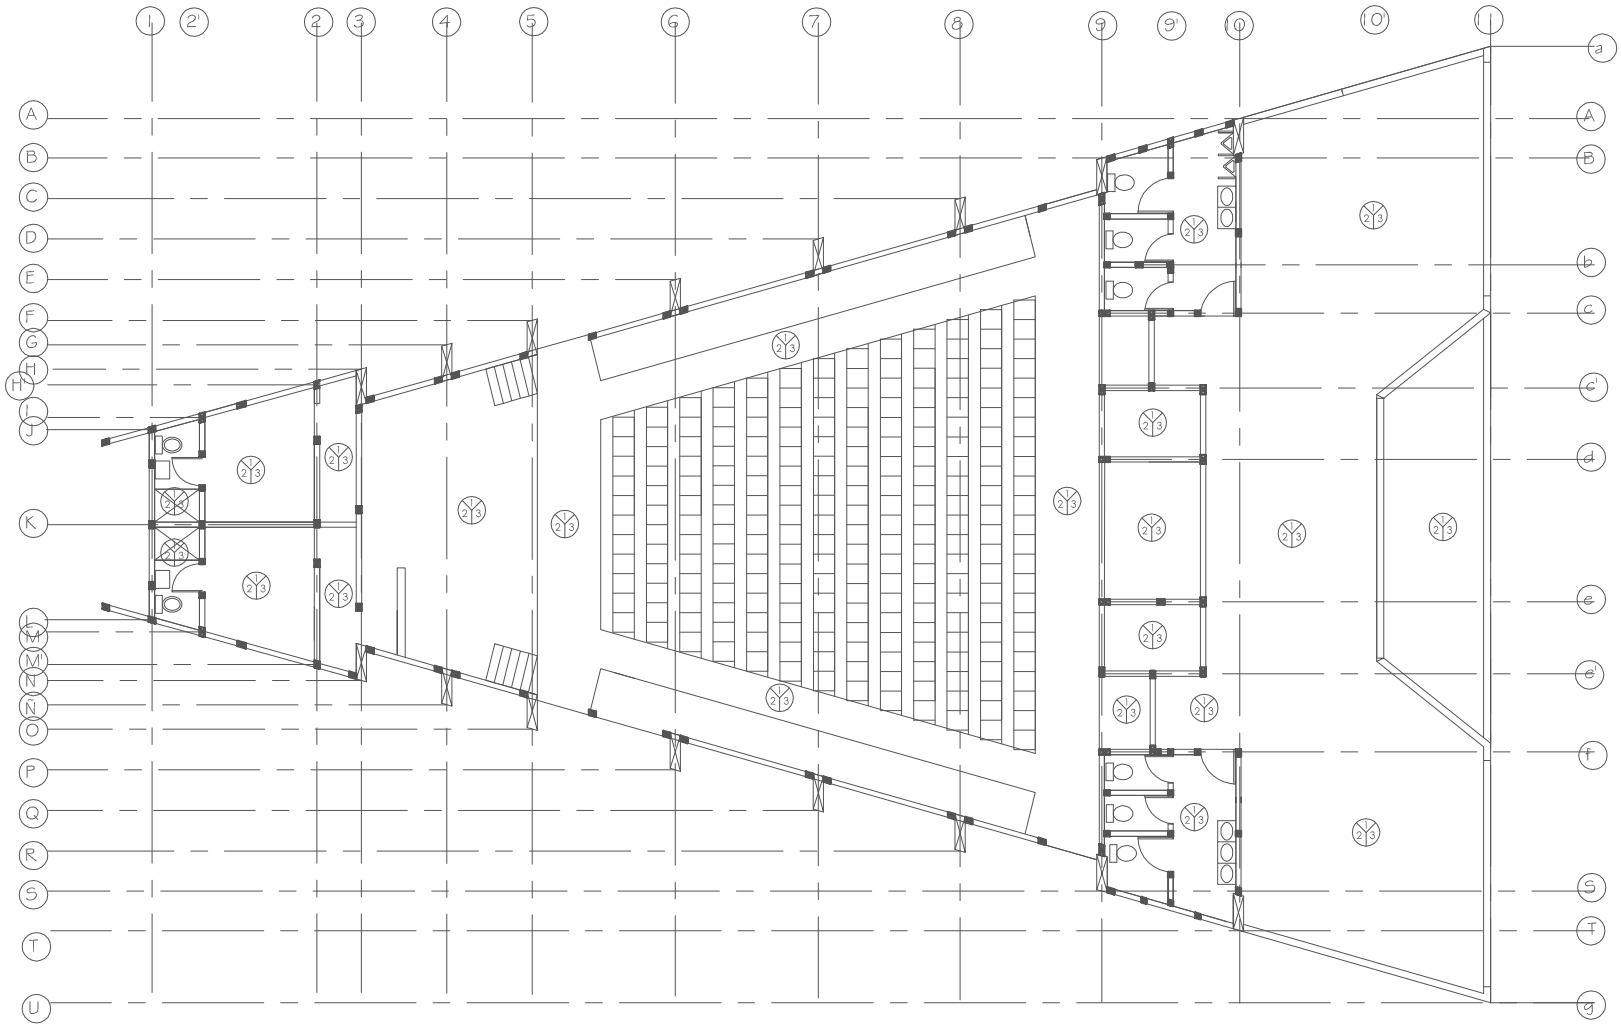

SIMBOLOGIA DE ACABADOS

pisos	
2 1/3	1.- preparación 2.- preacabado 3.-acabado final
1.- Preparación de piso base de tepetate compactado en capas de 20 cms. con humedad relativa apisonado con bailarina compactadora. 2.-Firme de concreto simple de 10 cms. de espesor prop: 1:4 cemento-arena-grava rustico con regla segun niveles de piso. 3.-Acabado pulido con cemento acabillado en losas con volteador en juntas 4.- Loseta cerámica de 1cm. de espesor, pegado con adhesivo normal gris y boquilla de 5 mm.	5.- Loseta cerámica antiderrapante de 1cm. de espesor, pegado con adhesivo normal gris y boquilla de 5 mm. 6.- Preparación inicial losa de concreto armado de 10 cms. de espesor. 7.-Acabado lavado con granzón de mármol y mezcla de cemento blanco. 8.-Acabado con tapete antitrifamabl(apara tráfico pesado.

UNIVERSIDAD DEL ISTMO
DEPARTAMENTO DE PROYECTOS, CONSTRUCCIÓN Y MANTENIMIENTO

UNIVERSIDAD DEL ISTMO
UNISTMO
OAXACA

PROYECTO	TERMINACIÓN DEL AUDITORIO DE LA UNIVERSIDAD DEL ISTMO CAMPUS JUCHITÁN.
PLANO	ACABADOS
UBICACIÓN	CAMPUS JUCHITÁN
DIBUJO	ING. VÍCTOR HUGO CARTELLANDA GARCÍA
DIBUJO	NELTON GUZMÁN MARTÍNEZ
ESCALA	1:40
FECHA	JUNIO 2019
CLAVE	ACA-01
ASESOR DE LA OBRA	DR. HODESTO SEARA VÁZQUEZ
ASESORES DE ADMINISTRACIÓN	L.A.E. CÉSAR FORTUNATO CASTILLO CRUZ