



FACHADA LATERAL
DERECHA

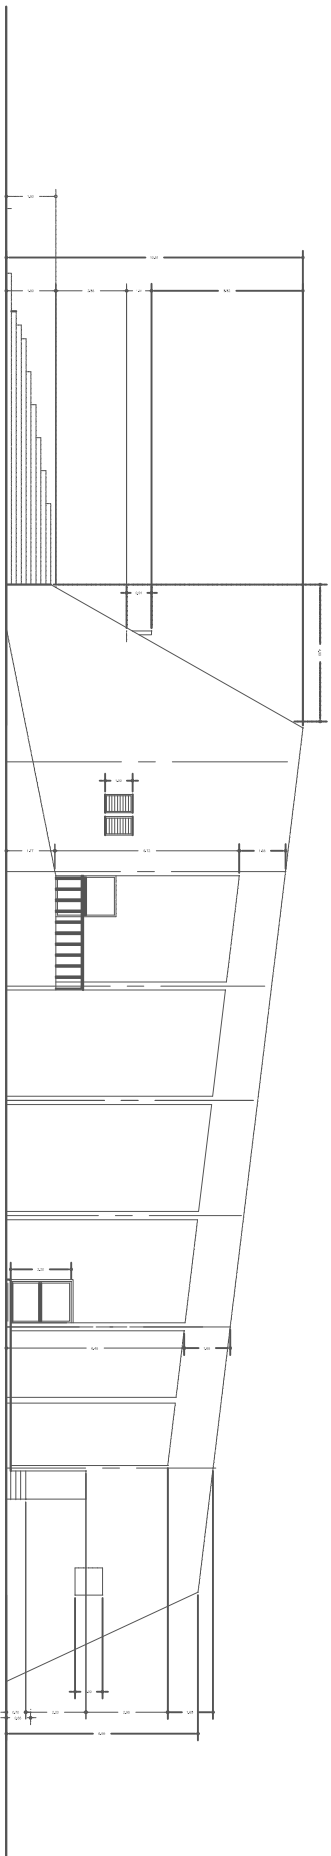

FACHADA LATERAL
IZQUIERDA

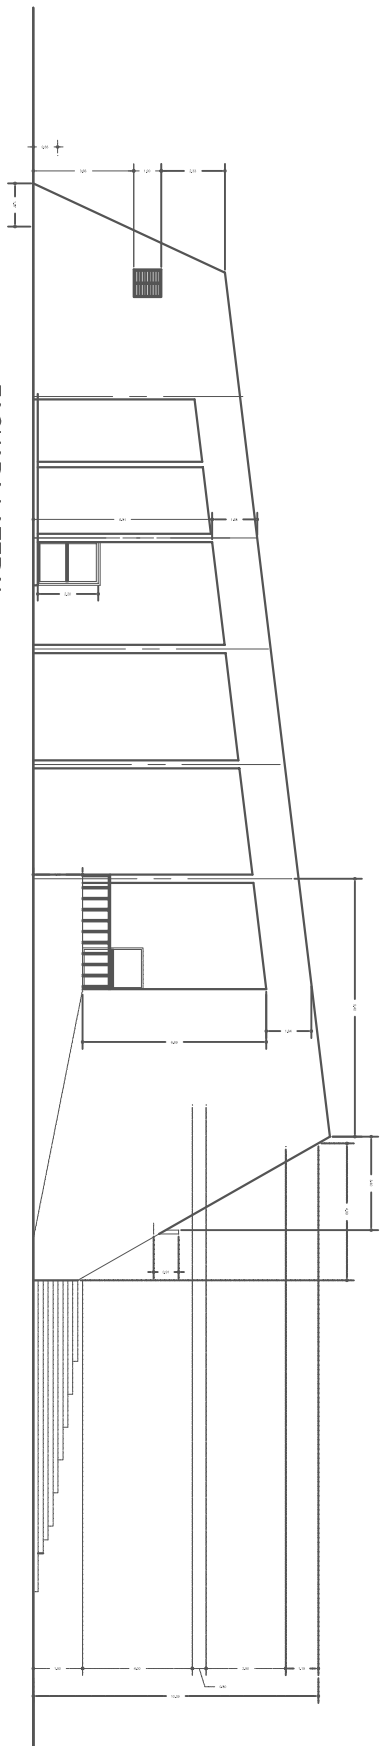

UNIVERSIDAD DEL ISTMO
GOBIERNO DEL ESTADO DE OAXACA
SECRETARÍA DE EDUCACIÓN PÚBLICA
UNIVERSIDAD DEL ISTMO
CAMPUS JUCHITÁN
FACULTAD DE ARQUITECTURA
CARRERAS DE ARQUITECTURA Y DISEÑO GRÁFICO