




PLANTA ARQ. BAJA

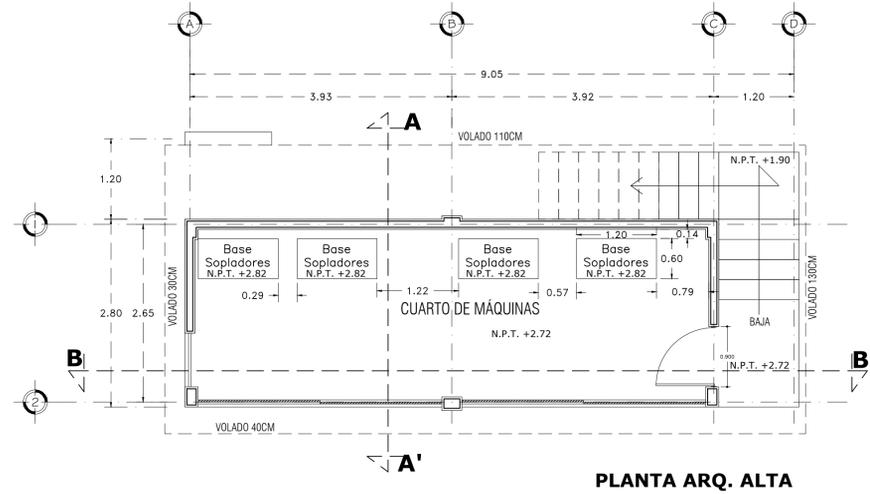


PLANTA ARQ. ALTA

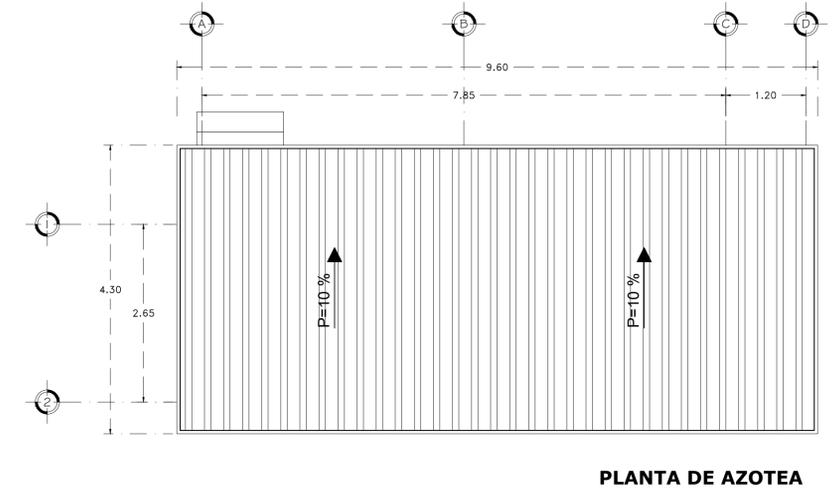


PLANTA DE AZOTEA

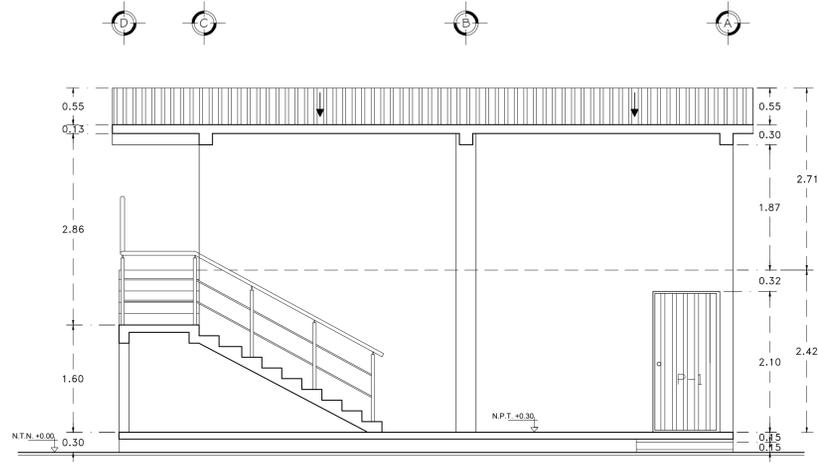


FACHADA OESTE

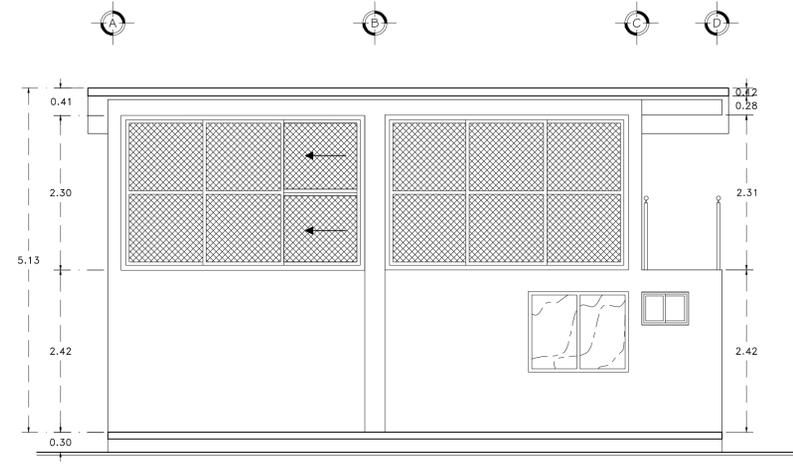


FACHADA ESTE

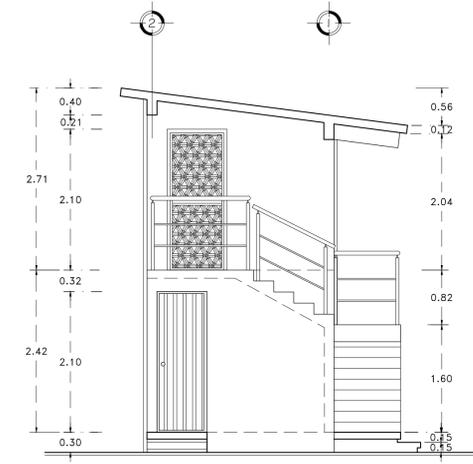


FACHADA SUR

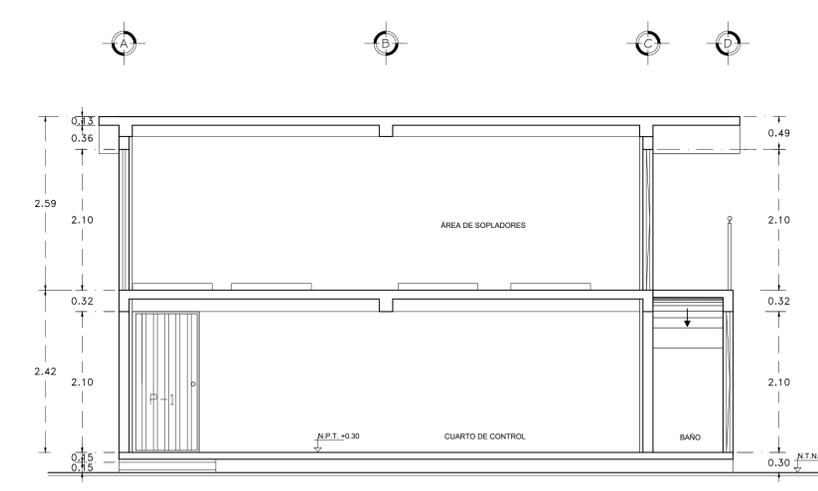

CORTE B - B'

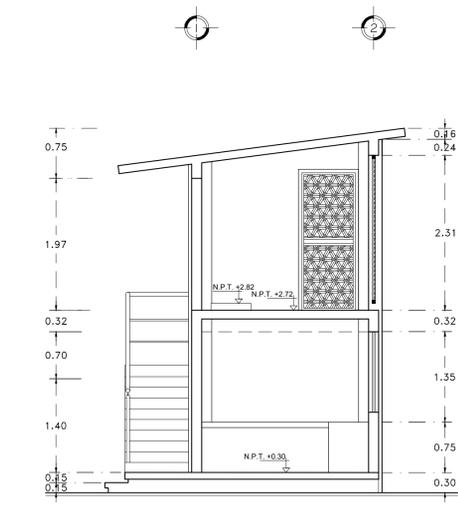

CORTE A - A'

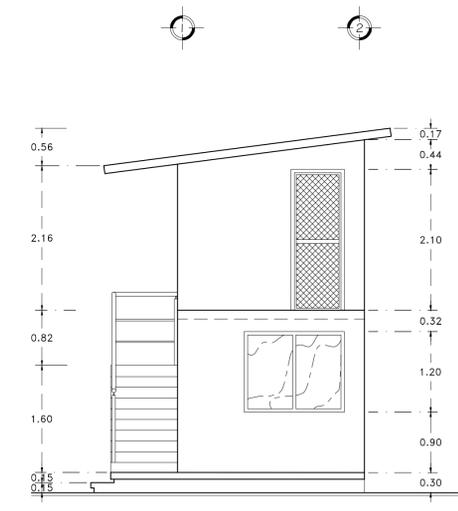

FACHADA NORTE

<b>UNIVERSIDAD DEL ISTMO</b>	
<small>DEPARTAMENTO DE PROYECTOS, CONSTRUCCIÓN Y MANTENIMIENTO</small>	
	PROYECTO: CONSTRUCCIÓN DE PLANTA DE TRATAMIENTO DE AGUAS RESIDUALES EN LA UNIVERSIDAD DEL ISTMO CAMPUS IXTEPEC. PLANO: PLANO ARQUITECTÓNICO PROYECTADO POR: DR. VANIA SHUHUA ROBLES GONZÁLEZ DISEÑO: ING. VÍCTOR HUGO CASTELLANOS GARCÍA ESCALA: 1:50 FECHA: JUNIO 2021 CLASE: A-2
CUARTO DE ANÁLISIS CUARTO DE MÁQUINA	
<small>RECTOR DE LA INSTITUCIÓN</small> DR. MODESTO SEARA VÁZQUEZ	<small>COORDINADOR DE ADMINISTRACIÓN</small> M.A. OSCAR CORTÉS OLIVARES