

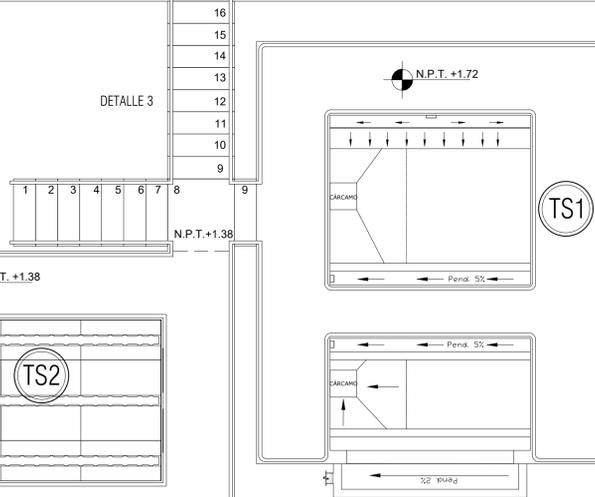
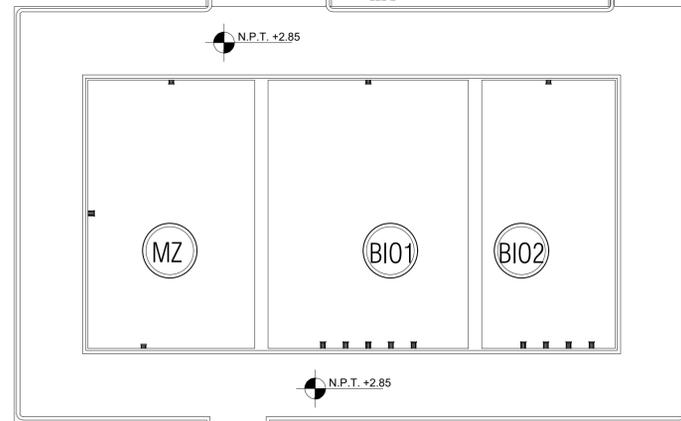
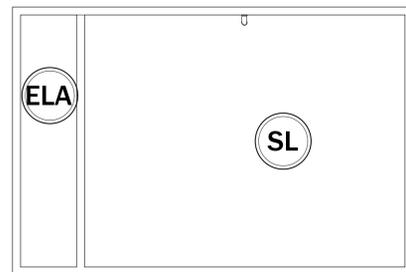
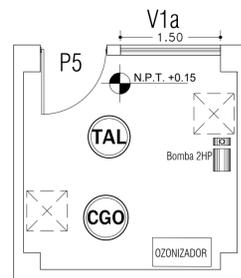


**PLANTA DE CONJUNTO**


N.T.N. +/- 0.00

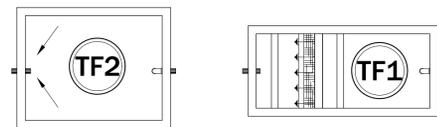


N.T.N. +/- 0.00

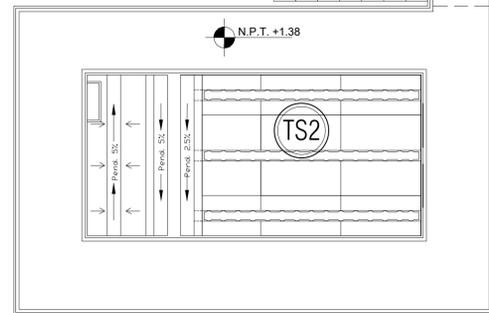


SIMBOLOGÍA	
<b>RAN</b>	REGISTRO AGUAS NEGRAS
<b>SR</b>	SISTEMA DE REJILLAS
<b>CB</b>	CÁRCAMO DE BOMBEO
<b>CA</b>	CUARTO DE ANÁLISIS
<b>CM</b>	CUARTO DE MÁQUINAS
<b>MZ</b>	MEZCLADOR
<b>BIO</b>	BIORREACTOR
<b>TS1</b>	TANQUE SEDIMENTADOR 1
<b>TS2</b>	TANQUE SEDIMENTADOR 2
<b>SL</b>	SECADO DE LODOS
<b>TF1</b>	TANQUE DE FILTRACIÓN 1
<b>TF2</b>	TANQUE DE FILTRACIÓN 2
<b>ELA</b>	ESTABILIZACIÓN DE LODOS ACTIVADOS
<b>T-AL</b>	TANQUE DE ALMACENAMIENTO
<b>CGO</b>	CASETA DE GENERACIÓN DE OZONO

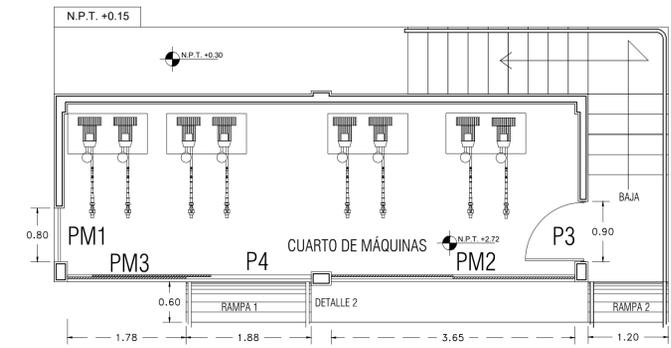


**PLANTA ARQ. ALTA**

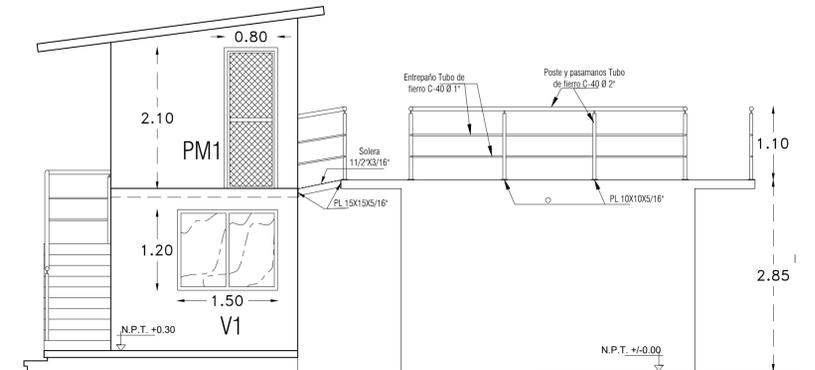

**DETALLE 2.-ALZADO RAMPA**

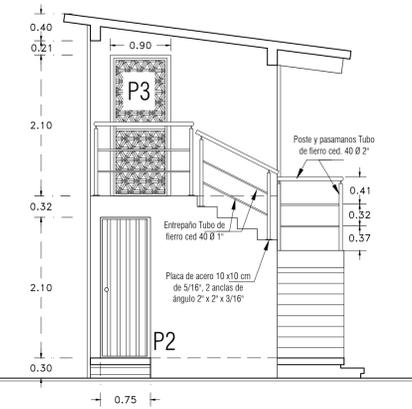

**FACHADA SUR**

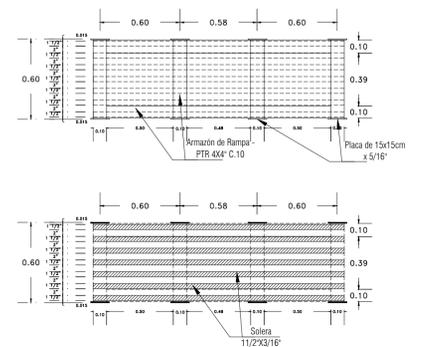

**DETALLE 2.- PLANTA RAMPA 1**

**UNIVERSIDAD DEL ISTMO**  
DEPARTAMENTO DE PROYECTOS, CONSTRUCCION Y MANTENIMIENTO

UNISTMO

PROYECTO: CONSTRUCCIÓN DE PLANTA DE TRATAMIENTO DE AGUAS RESIDUALES EN LA UNIVERSIDAD DEL ISTMO CAMPUS IXTEPEC.

PLANO: PLANO DE HERRERÍA

PROYECTISTA: DR. VANIA SHUHUA ROBLES GONZÁLEZ

DISEÑO A CARGO: ING. VÍCTOR HUGO CASTELLANOS GARCÍA

ESCALA: 1:50

SOMBRERITO: PLANO DE CONJUNTO Y DETALLES

REVISOR: M.A. DIEGAR CORTÉS OLIVERAS

AUTOR: DR. MODESTO BEARA VÁZQUEZ