



PERFIL "A"

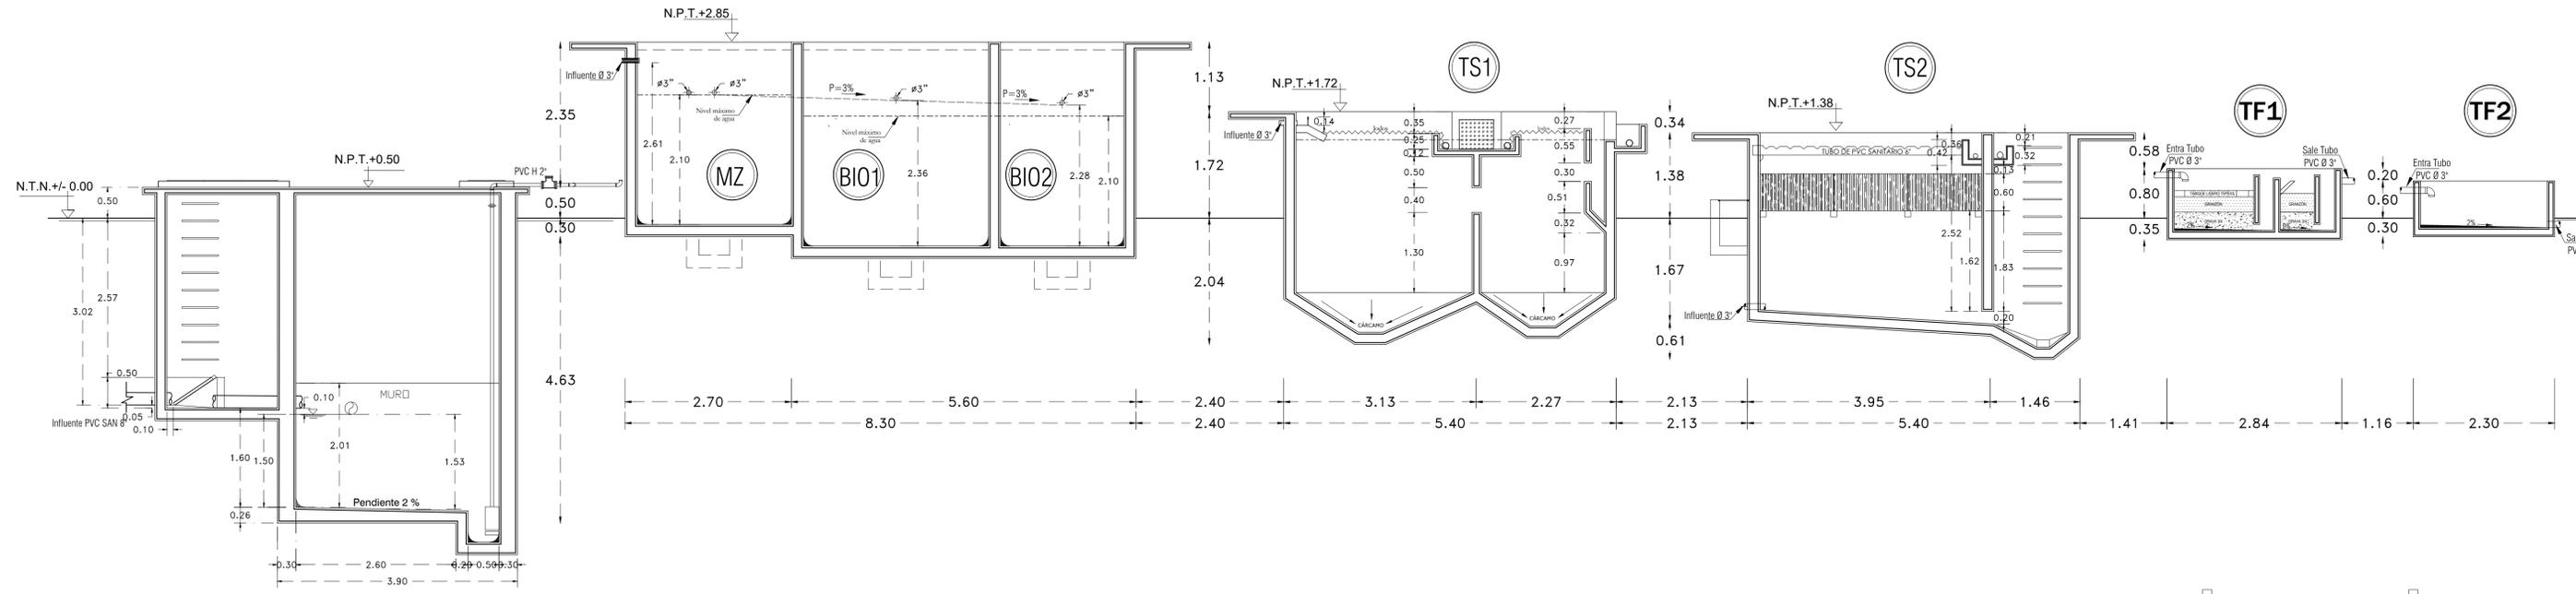

PERFIL "B"

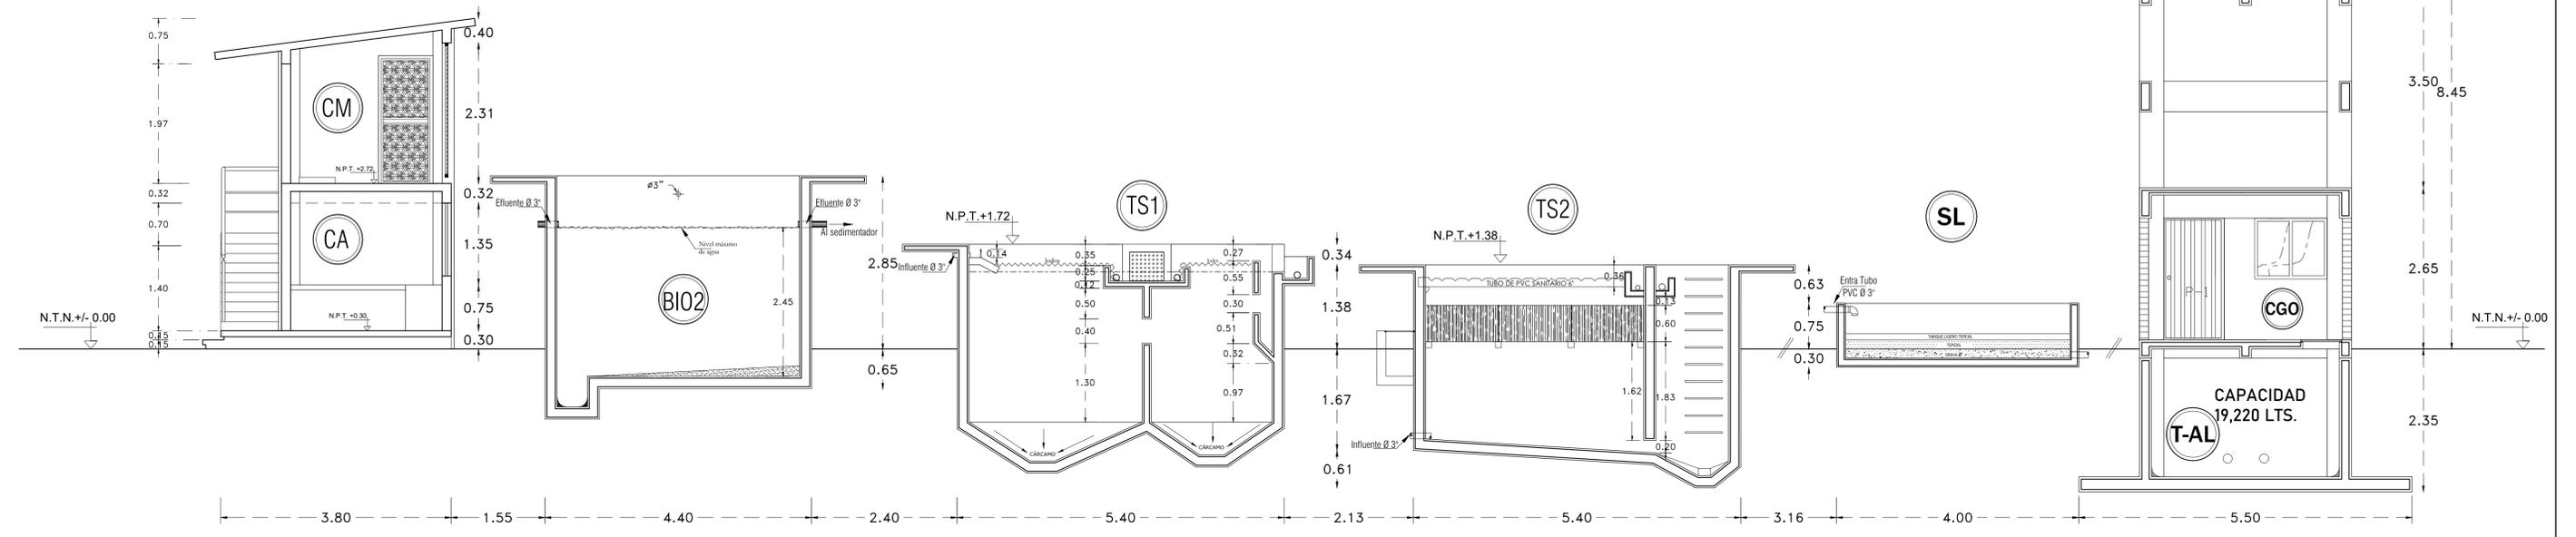

**UNIVERSIDAD DEL ISTMO**  
 DEPARTAMENTO DE PROYECTOS, CONSTRUCCIÓN Y MANTENIMIENTO

PROYECTO: CONSTRUCCIÓN DE PLANTA DE TRATAMIENTO DE AGUAS RESIDUALES EN LA UNIVERSIDAD DEL ISTMO CAMPUS IXTEPEC.

PLANO: PLANO DE CONJUNTO

PROYECTISTA: DR. VANIA SHUHUA ROBLES GONZÁLEZ

PROYECTO: ING. VÍCTOR HUGO CASTELLANOS GARCÍA

ESCALA: 1:50

FECHA: 2023

HOJA: PC-1A

TÍTULO: PERFIL DE CONSTRUCCIÓN

REVISOR: DR. MOJIBETO SEARA VÁZQUEZ

VERIFICADOR: M.A. OSCAR CORTÉS OLIVEROS