



FACHADA PRINCIPAL

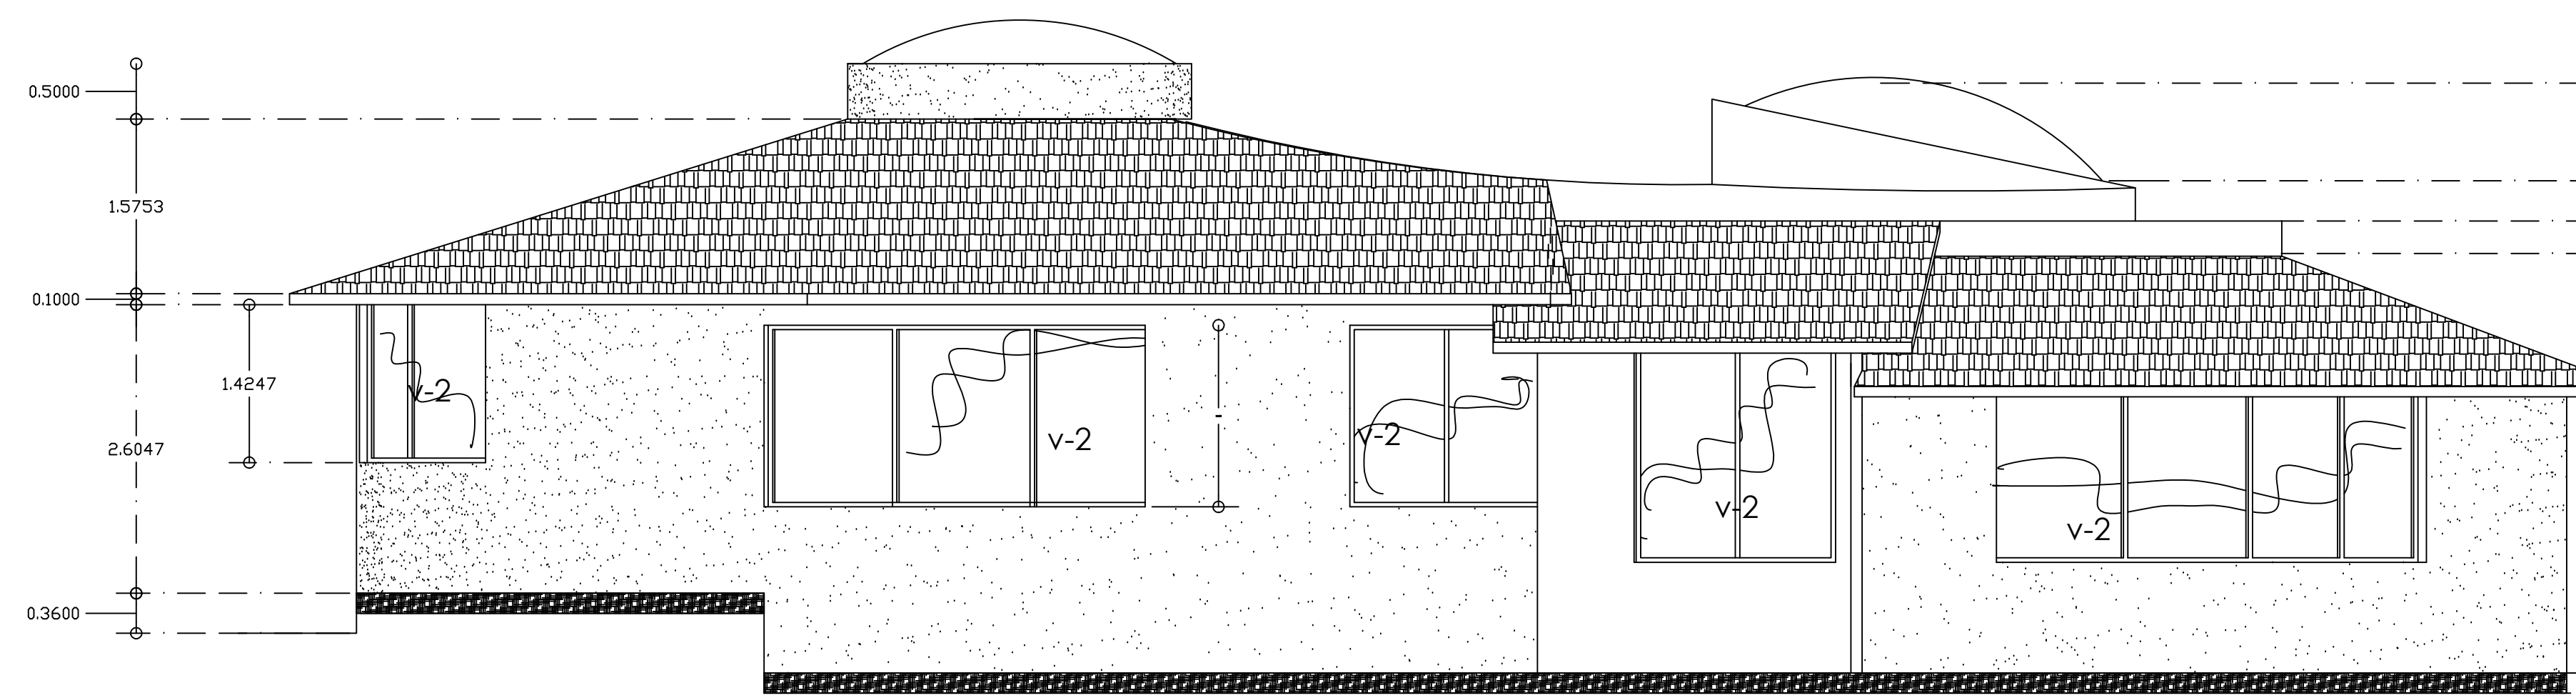

FACHADA NORTE

**UNIVERSIDAD DEL ISTMO**  
DEPARTAMENTO DE PROYECTOS, CONSTRUCCIÓN Y MANTENIMIENTO

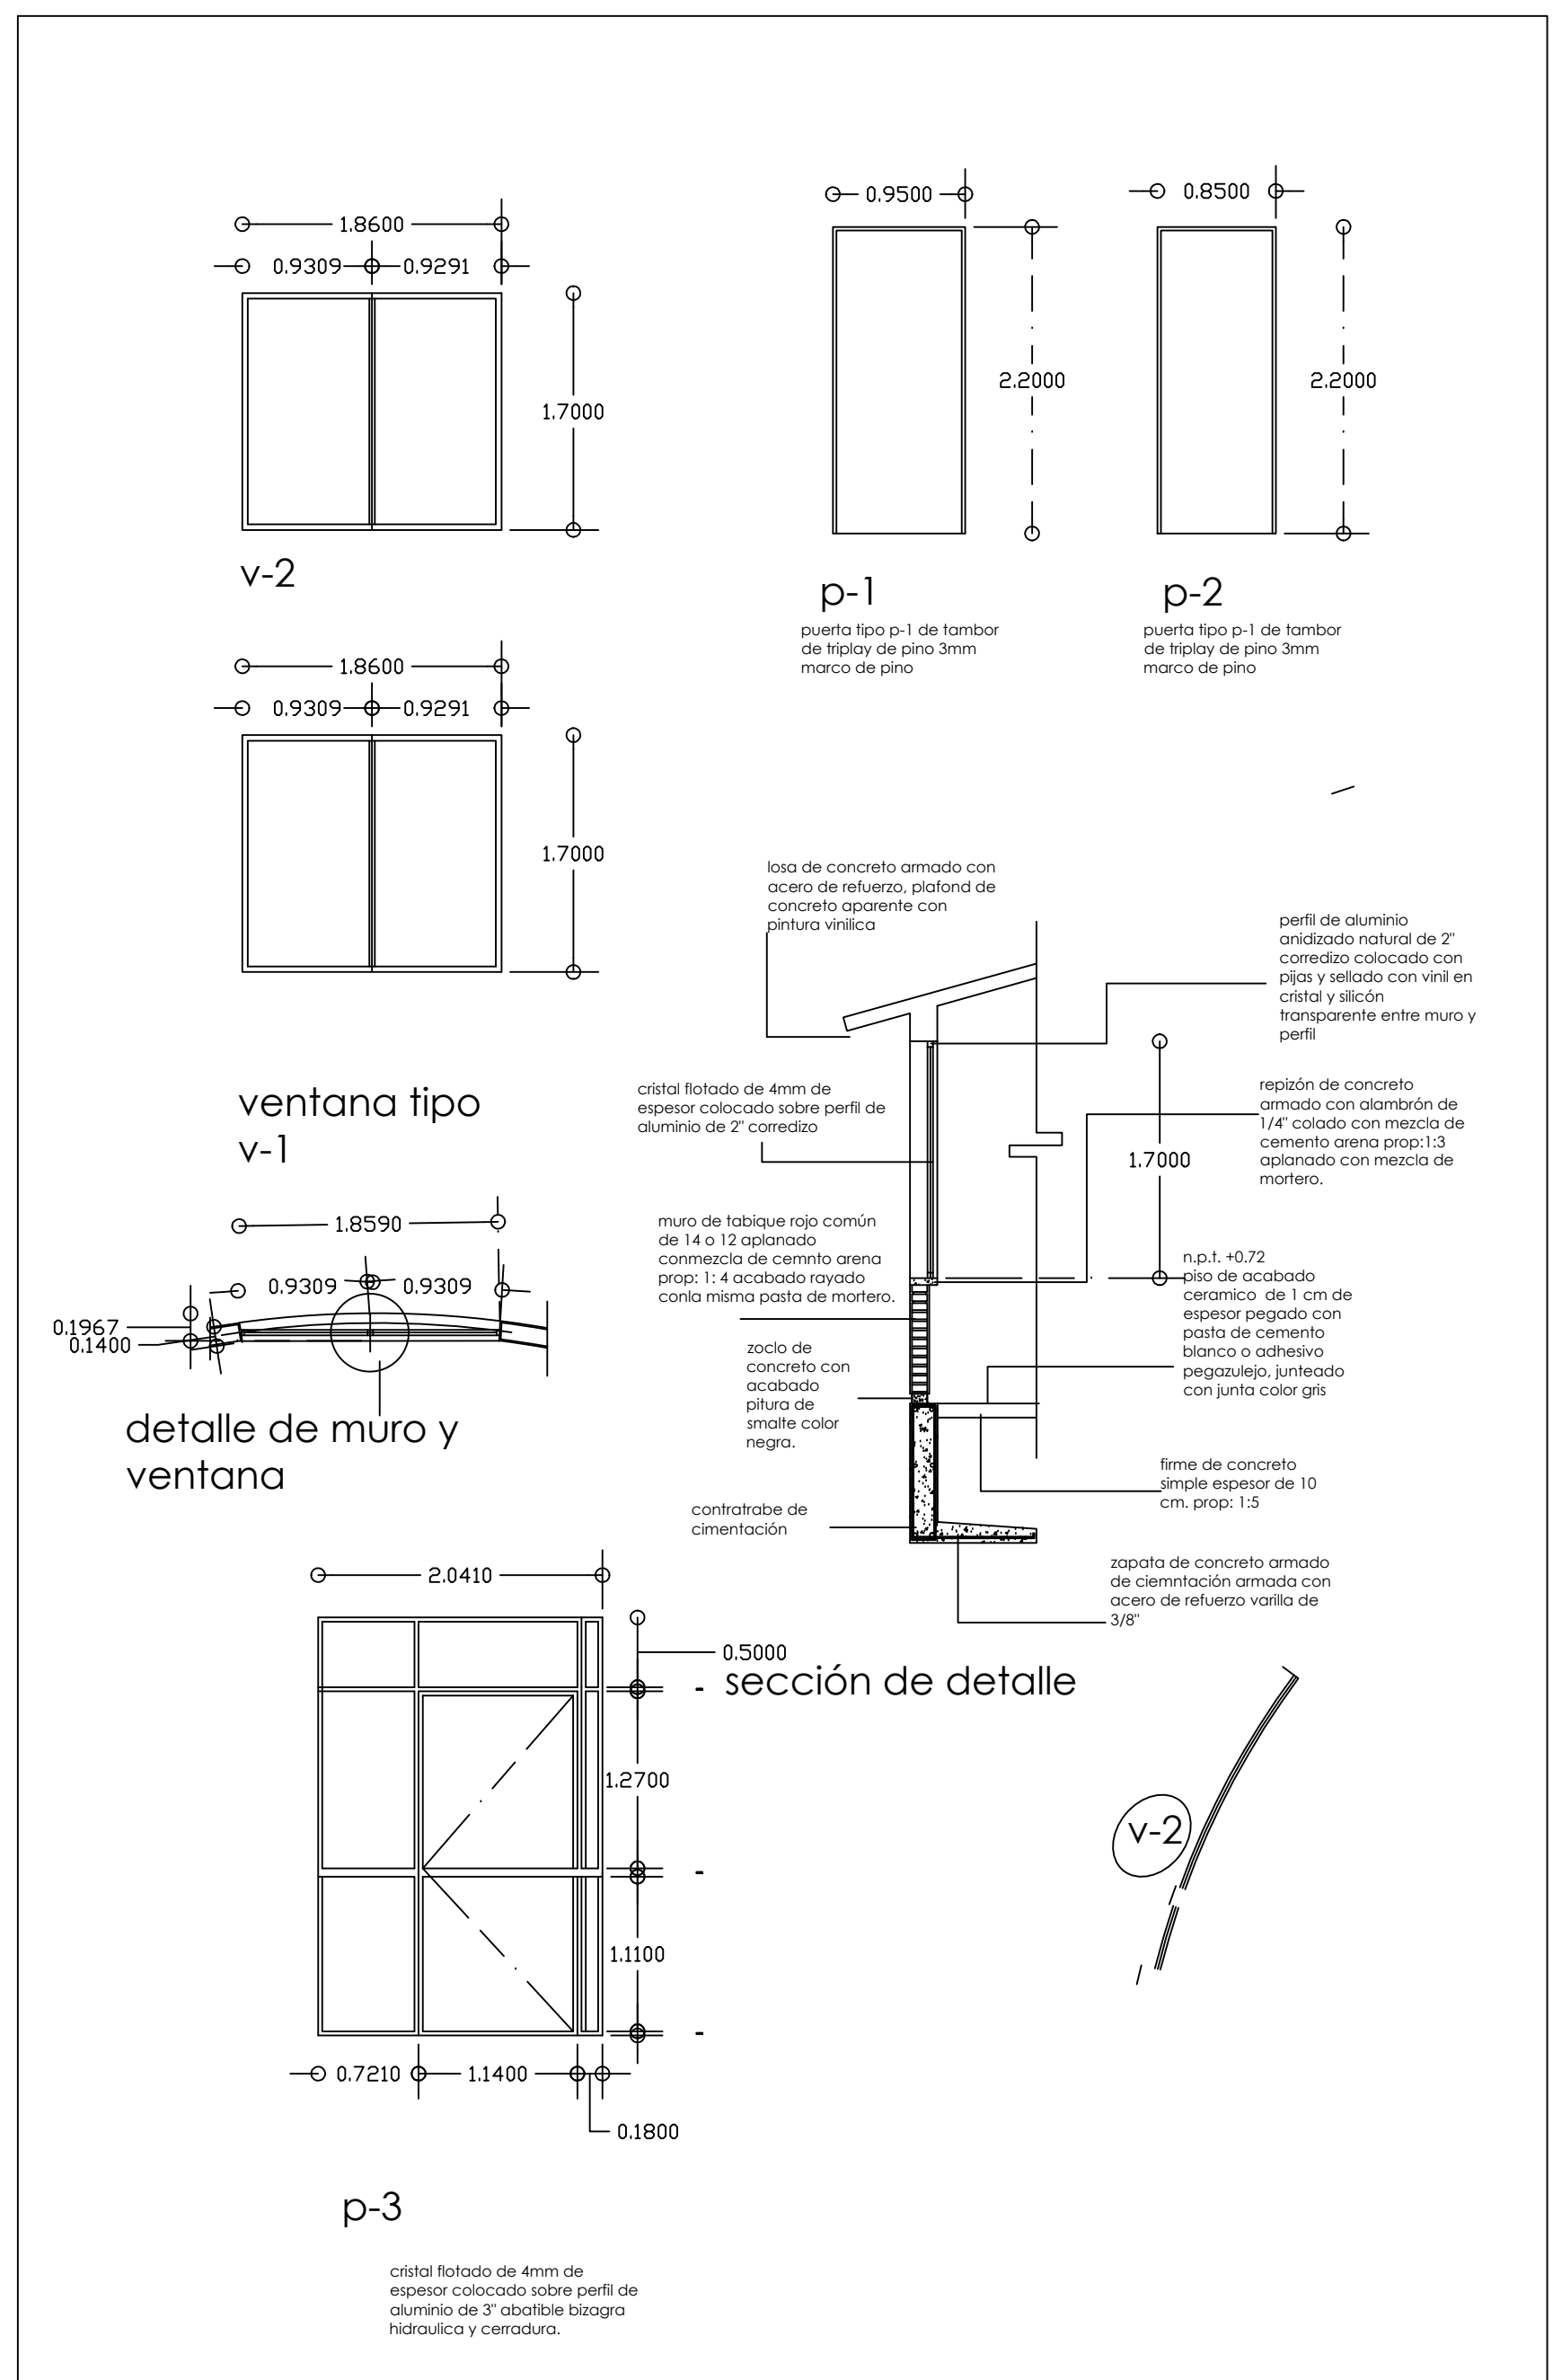

UNIVERSIDAD DEL ISTMO

UNISTMO

voluntas totum potest  
guiraa zanda ne guendaracala dxi

A X A C A

PROYECTO: REHABILITACIÓN DEL CENTRO DE IDIOMAS DE LA UNIVERSIDAD DEL ISTMO CAMPUS JUCHITÁN

PLANO: HERRERÍA Y CARPINTERÍA

UBICACIÓN: CAMPUS JUCHITÁN

SUPERVISOR DE OBRA: ING. VÍCTOR HUGO CASTELLANOS GARCÍA

DIBUJO: NELTON GUZMÁN MARTÍNEZ

ESCALA: 1:125      FECHA: JUNIO 2019      CLAVE: HERR-02

RECTOR DE LA UNISTMO: DR. MODESTO SEARA VÁZQUEZ      VICE-RECTOR DE ADMINISTRACIÓN: L.A.E. CÉSAR FORTUNATO CASTILLO CRUZ