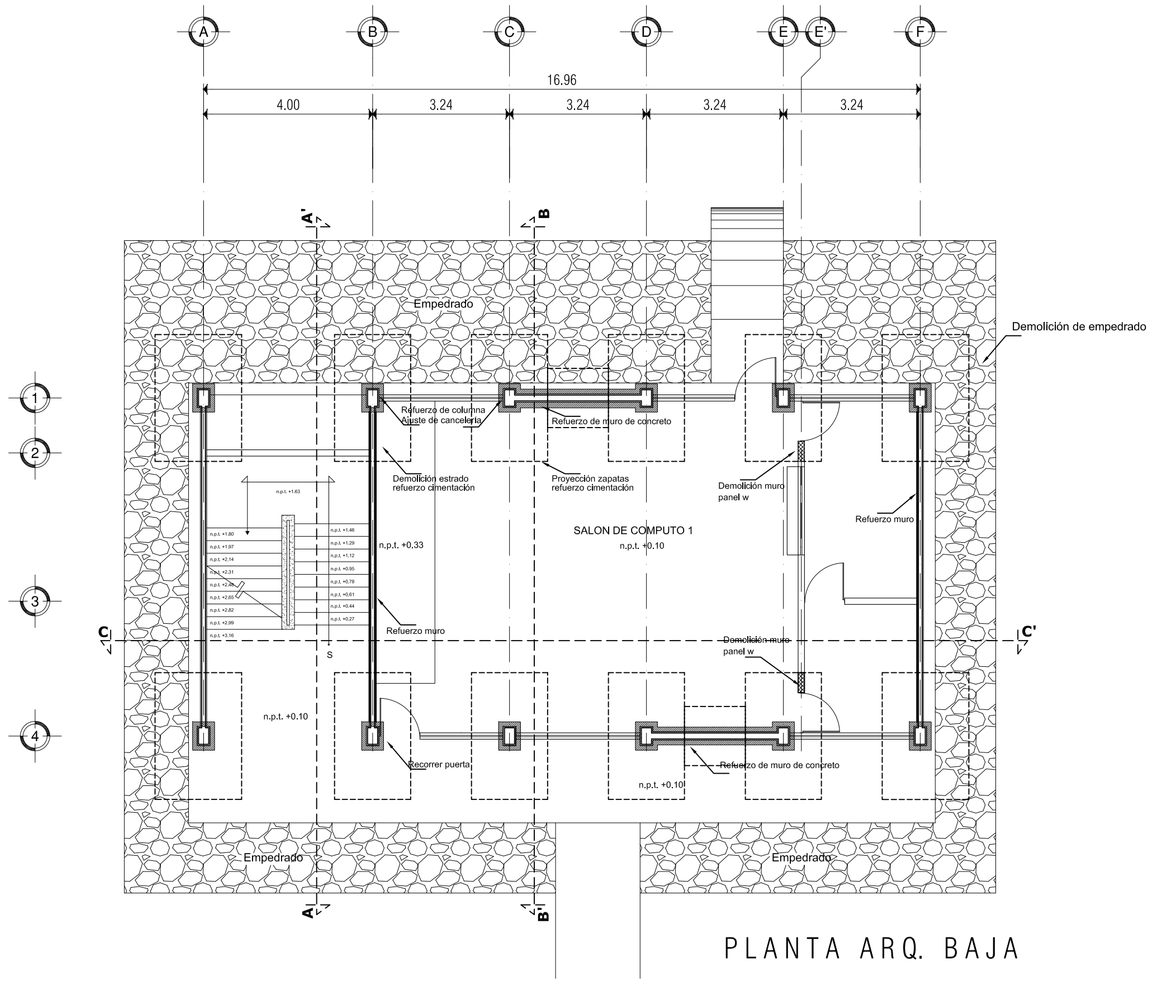

PLANTA ARQ. BAJA

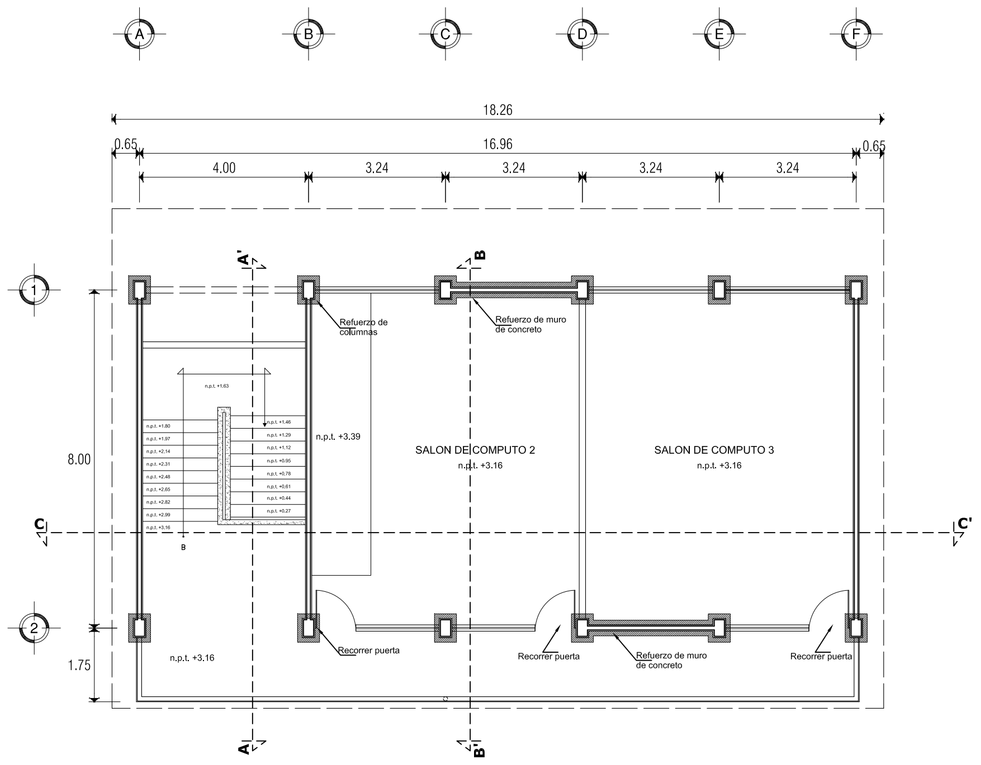

PLANTA ARQ. ALTA

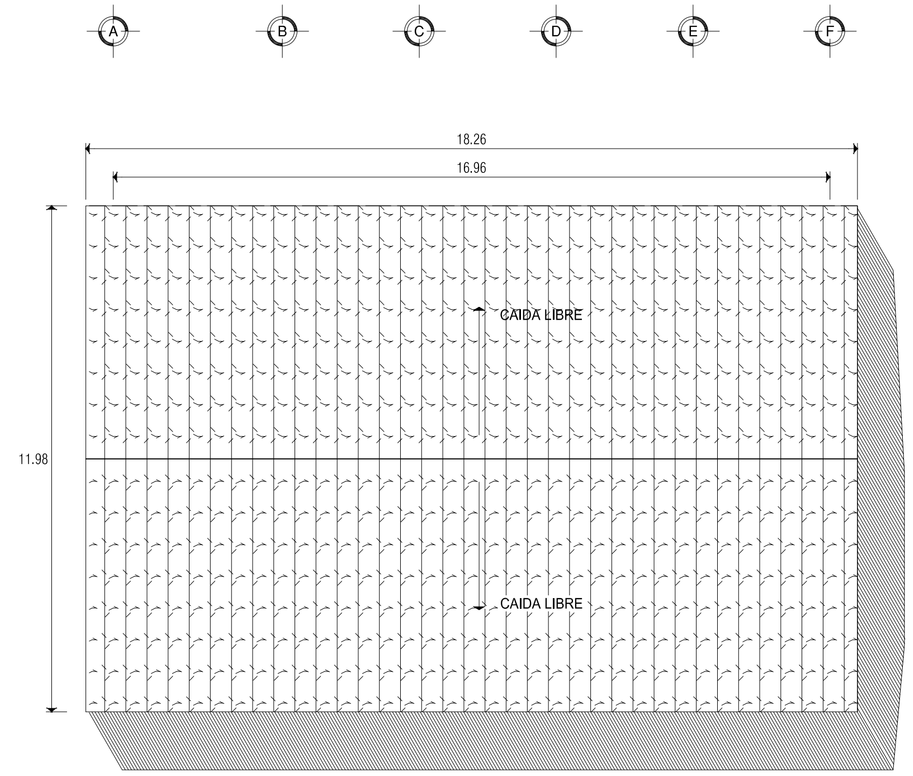

PLANTA DE CONJUNTO

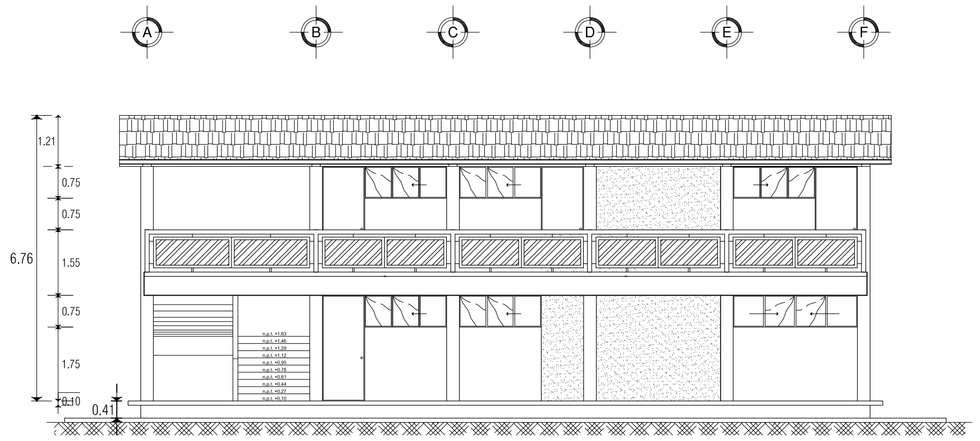

FACHADA PRINCIPAL

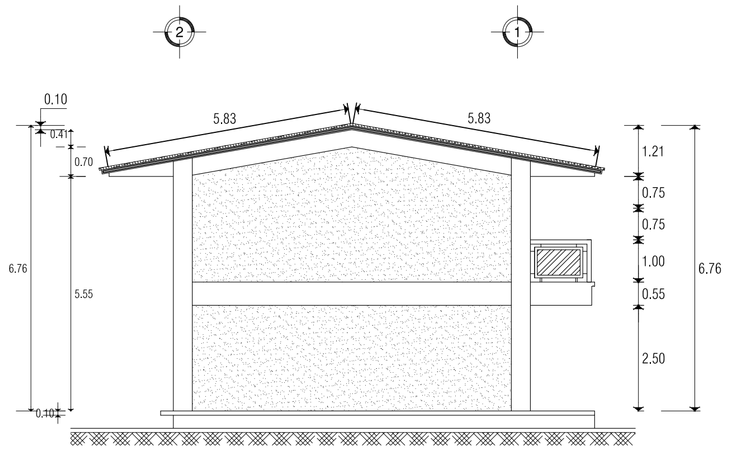

FACHADA LATERAL

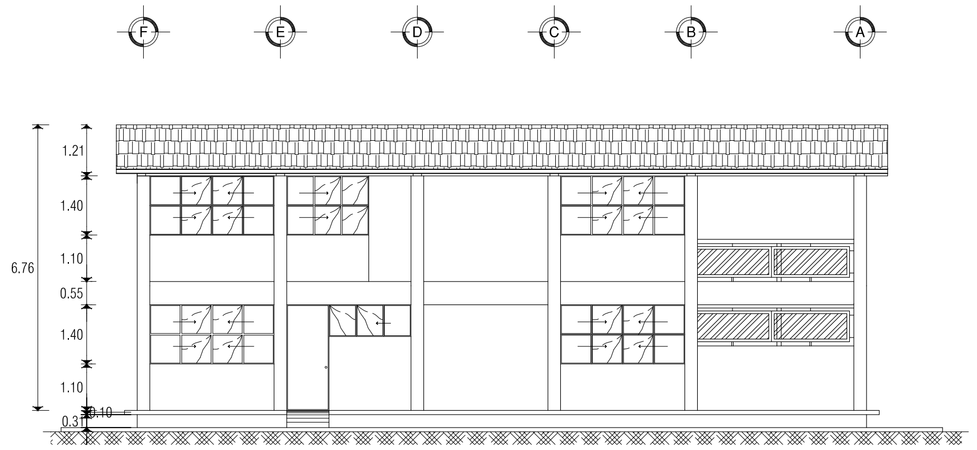

FACHADA POSTERIOR

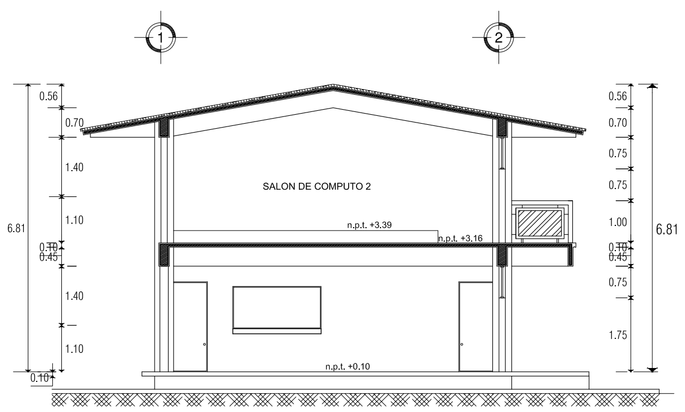

CORTE B - B'

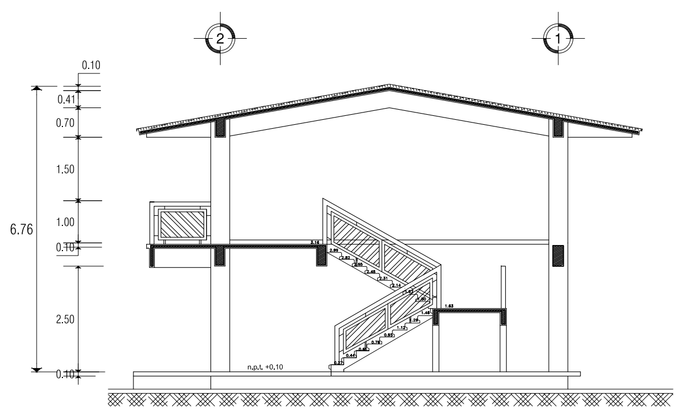

CORTE A- A'

UNIVERSIDAD DEL ISTMO

DEPARTAMENTO DE PROYECTOS, CONSTRUCCION Y MANTENIMIENTO

UNISTMO

PROYECTO
REPARACIÓN DEL LABORATORIO DE CÓMPUTO EN LA UNIVERSIDAD DEL ISTMO CAMPUS IXTEPEC

CONTIENE
PLANO ARQUITECTÓNICO

D.R.O. A PREGUNTA
ING. VÍCTOR HUGO CASTELLANOS GARCÍA

CRÉDITO
ARQ. MIRIAM GUZMÁN ORDAZ

ESCALA
1:50

FECHA
AGOSTO 2021

CLAVE
A-01

NOMBRE
PLANO ARQ. EXISTENTE

RECTOR DE LA UNISTMO
DR. MODESTO SEARA VÁZQUEZ

VICE-RECTOR DE ADMINISTRACIÓN
M.A. OSCAR CORTÉS OLIVARES