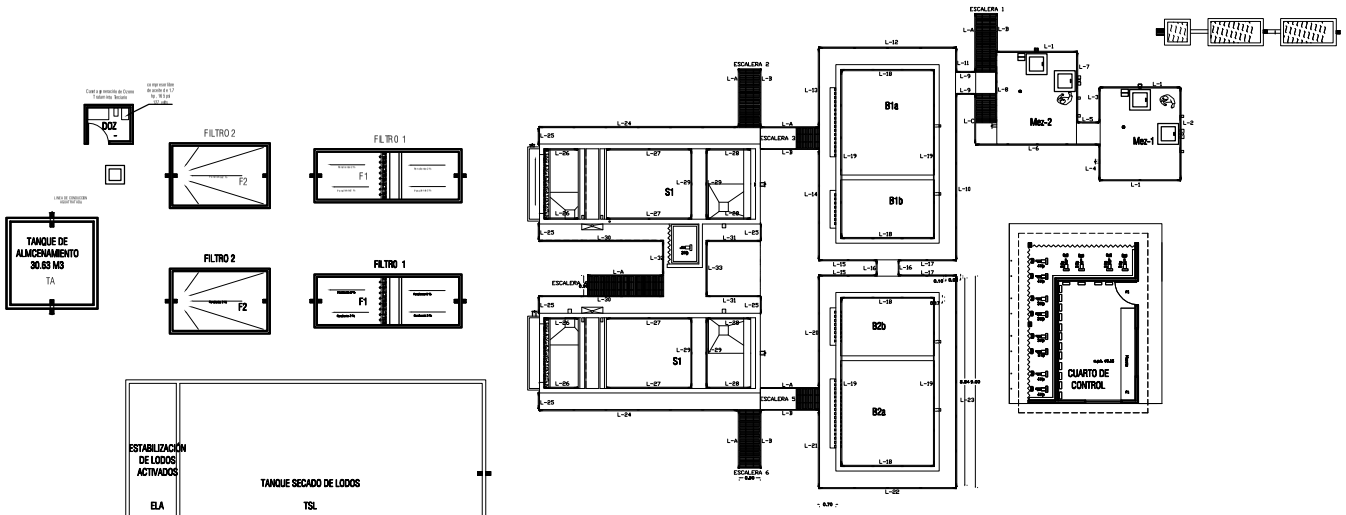

PLANTA ARQ. ESC.: 1:100

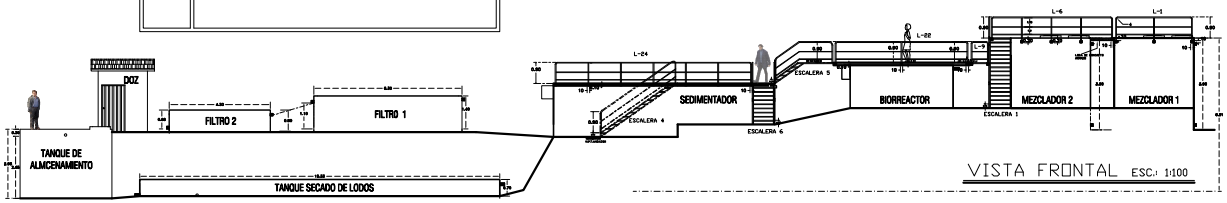

VISTA FRONTAL ESC.: 1:100

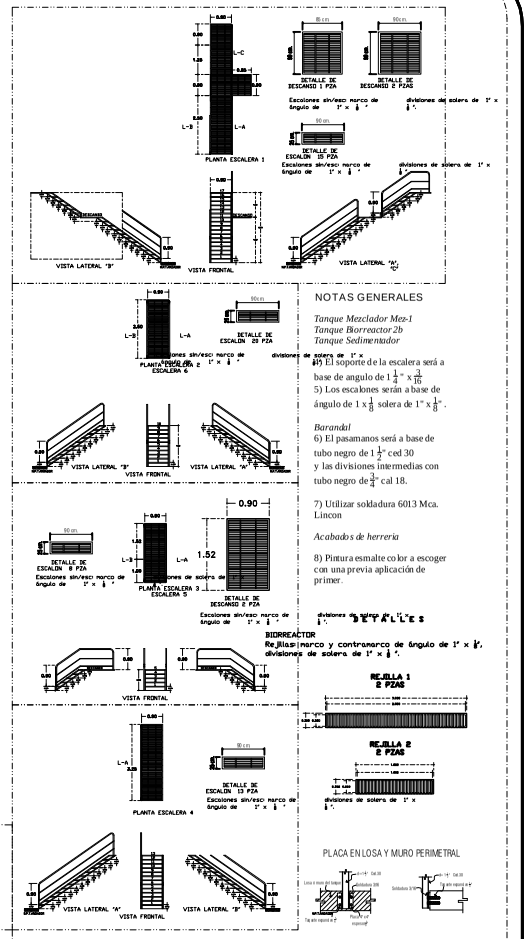

NOTAS GENERALES

Tanque Mezclador Mez-1
Tanque Biorreactor 2b
Tanque Sedimentador

4) El soporte de la escalera será a base de angulo de $1\frac{1}{4}'' \times \frac{3}{16}$

5) Los escalones serán a base de ángulo de $1 \times \frac{1}{8}$ solera de $1'' \times \frac{1}{8}''$.

Barandal

6) El pasamanos será a base de tubo negro de $1\frac{1}{2}''$ ced 30 y las divisiones intermedias con tubo negro de $\frac{3}{4}''$ cal 18.

7) Utilizar soldadura 6013 Mca. Lincon

Acabados de herreria

8) Pintura esmalte color a escoger con una previa aplicación de primer.

S E L L E S

BIORREACTOR
Rejilla: marco y contramarco de ángulo de 1" x ⅛", divisiones de solera de 1" x ⅛".

REJILLA 1
2 PZAS

REJILLA 2
2 PZAS

PLACA EN LOSA Y MURO PERIMETRAL

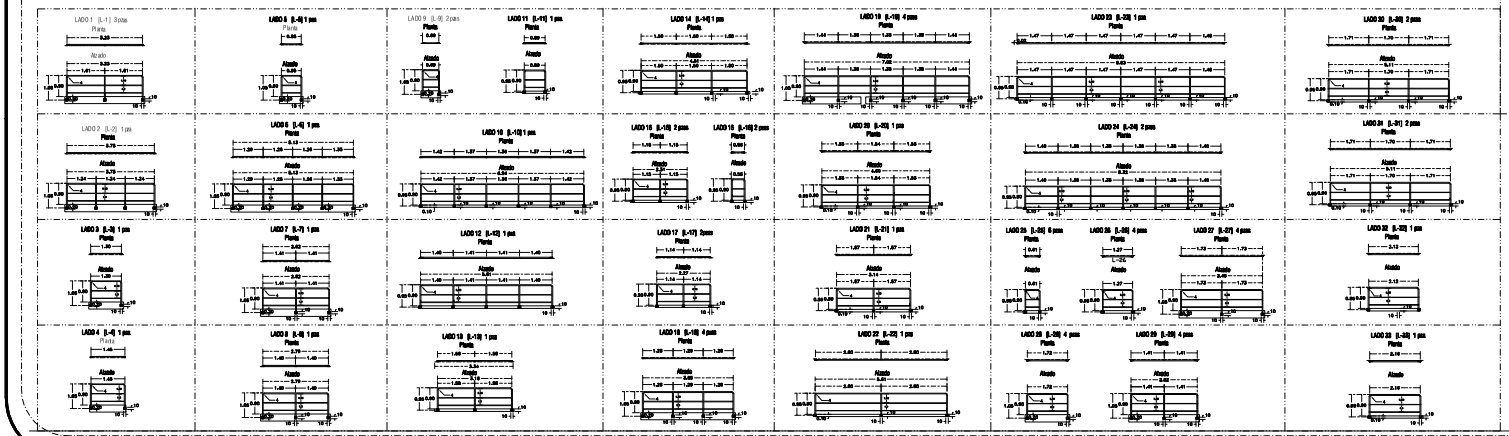

ING. MIGUEL OSORIO ARANDA
CALLE CORONEL FRANCISCO IRIZ No. 13
COLONIA AVIACIÓN PRIMERA SECCIÓN
HUAUTLAPAN DE LEÓN, OAXACA.
No. DE REGISTRO DE D. R.O.: A-0406-I
CÉDULA PROFESIONAL: 1412709

UNIVERSIDAD DEL ISTMO

TERMINACIÓN DE UNA PLANTA DE TRATAMIENTO EN LA UNIVERSIDAD DEL ISTMO OMAPAS TEHUANTEPEC

PLANO DE HERRERÍA

ING. VÍCTOR DAVID ORTIZ LÓPEZ GRANADA

ESCALA: 1:100 | FECHA: | CLAVE:

ACOTACIÓN: METROS

ING. VÍCTOR DAVID ORTIZ LÓPEZ GRANADA
DIRECTOR DE LA CARRERA
ING. HUMBERTO DEL ARAL SAN GUIRE
ING. MIGUEL OSORIO ARANDA
DIBUJO
C. P. A. C. DIOS ISRAEL ALTAMIRANO VASQUEZ
C. P. A. C. DIOS ISRAEL ALTAMIRANO VASQUEZ