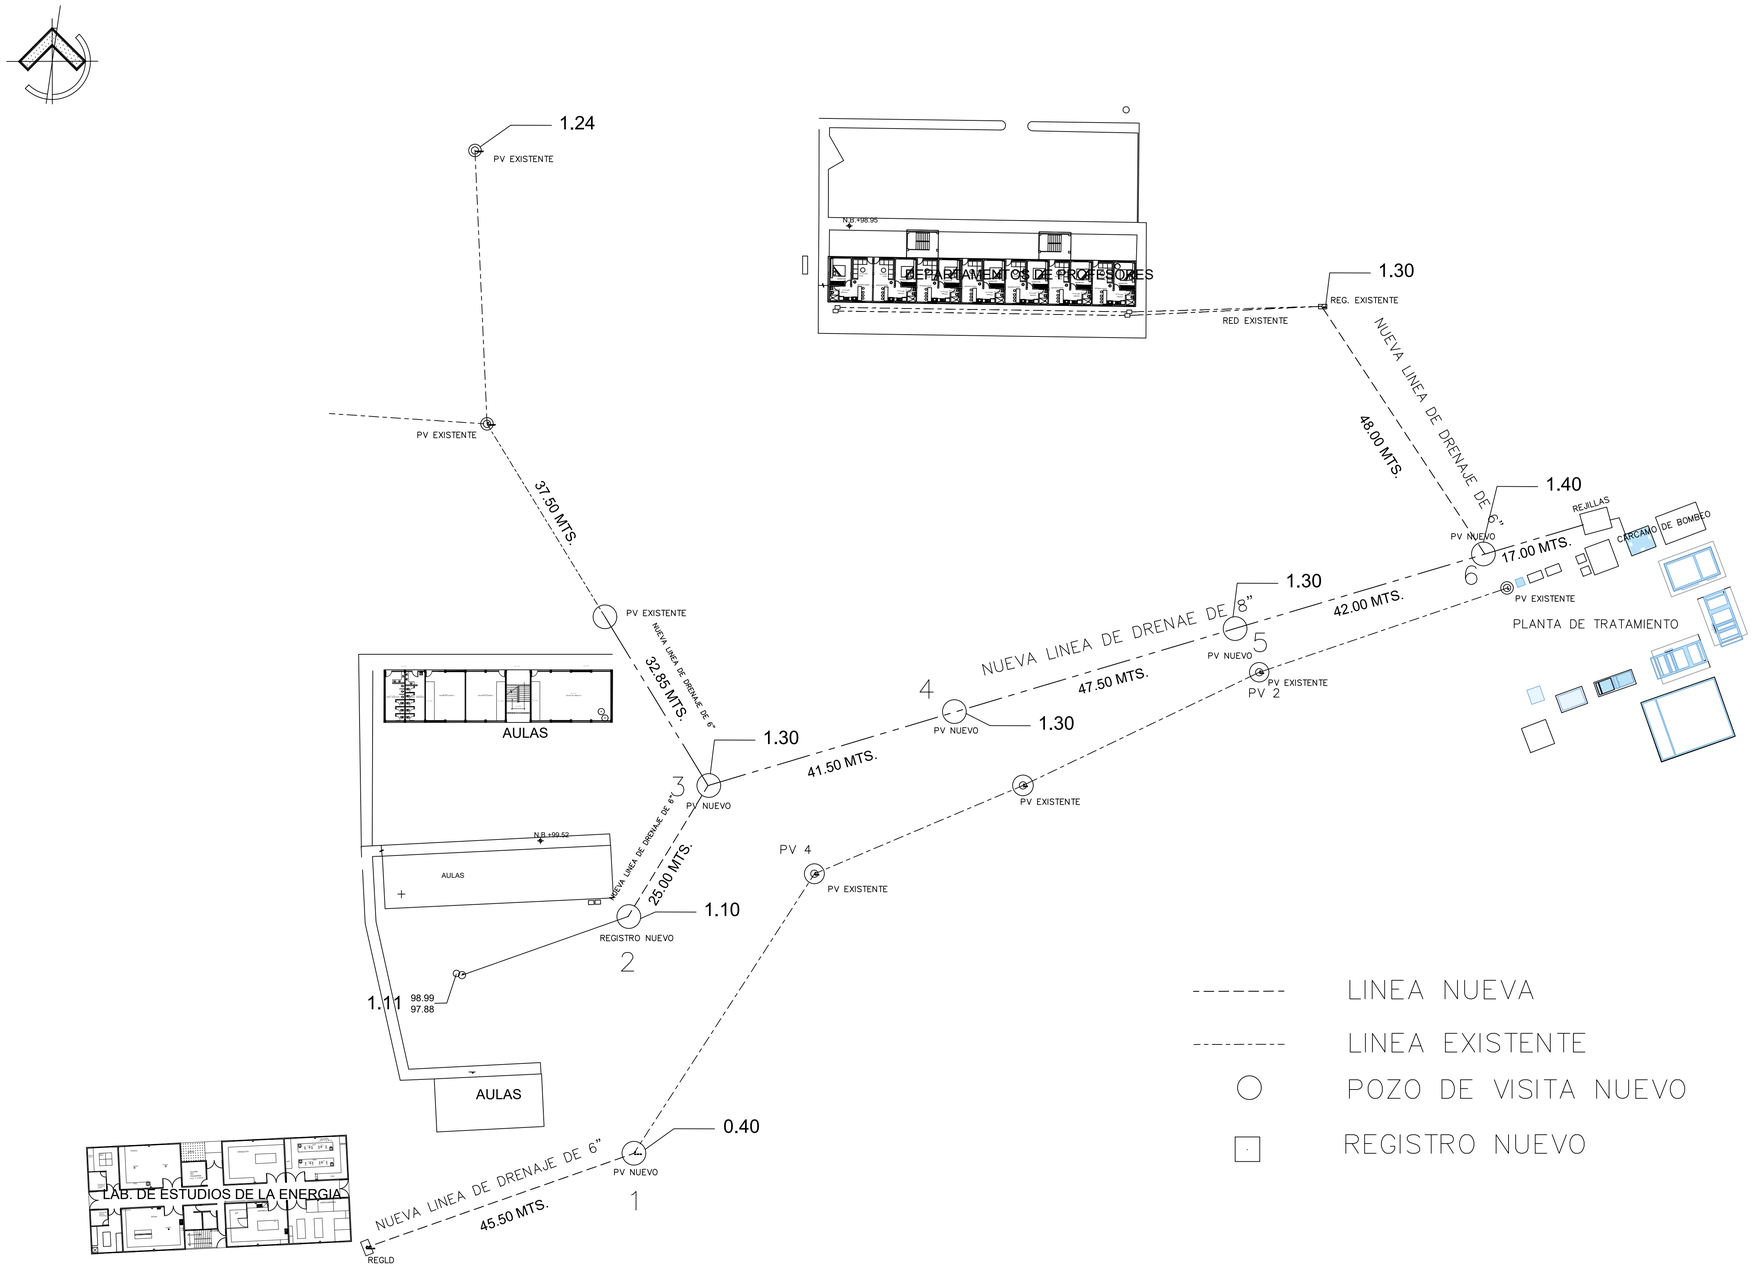

------- LINEA NUEVA

--------- LINEA EXISTENTE

○ POZO DE VISITA NUEVO

□ REGISTRO NUEVO

UNIVERSIDAD DEL ISTMO

DEPTO. DE PROYECTOS, CONSTRUCCIÓN Y MANTENIMIENTO

UNIVERSIDAD DEL ISTMO · UNISTMO · voluntas totum potest · OAXACA

PROYECTO
MANTENIMIENTO DEL EDIFICIO DE SANITARIOS Y LOS SANITARIOS EN LA UNIVERSIDAD DEL ISTMO CAMPUS TEHUANTEPEC.

PLANO
COLECTOR DE SANITARIOS

SUPERVISOR DE OBRA
ING. VÍCTOR HUGO CASTELLANOS GARCÍA

ESCALA 1:100 | FECHA JUNIO 2020 | CLAVE SAN-1

RECTOR DE LA UNISTMO
DR. MODESTO SEARA VÁZQUEZ

VICE-RECTOR DE ADMINISTRACION
L.C.E. EUGENIO CORTÉS HERNÁNDEZ