




PLANTA ARQUITECTÓNICA
ESC. 1:100

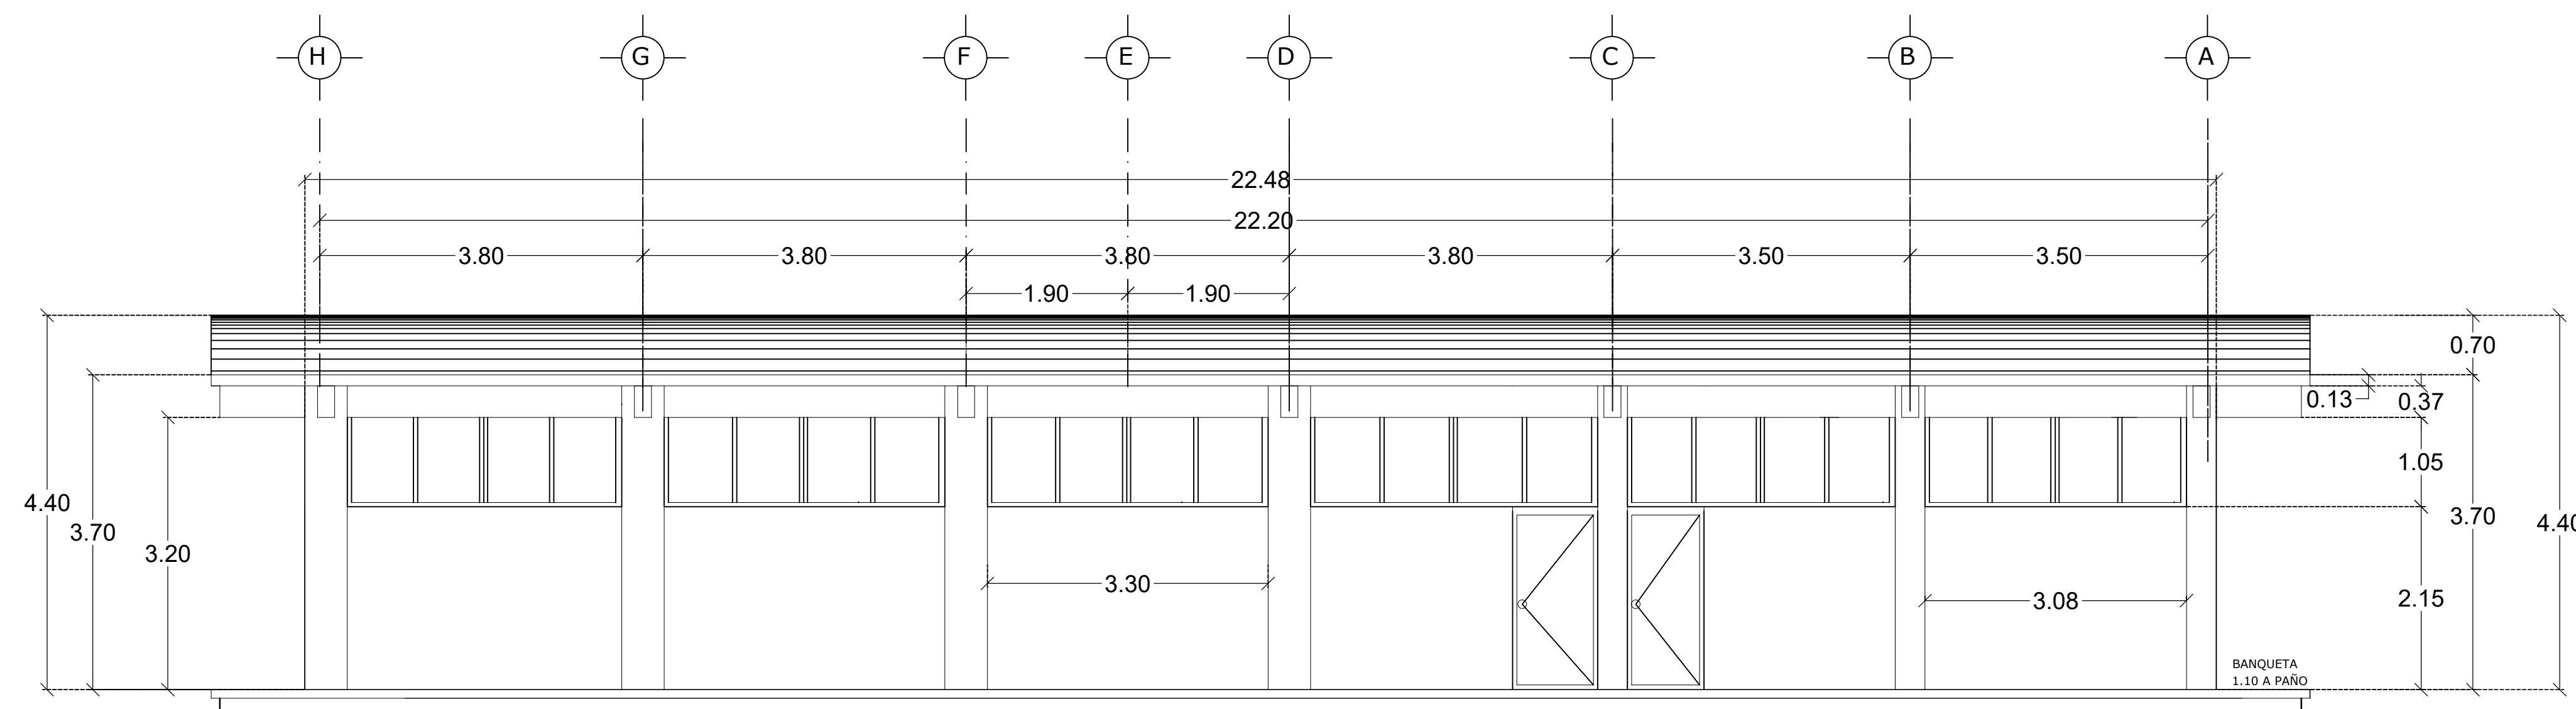

FACHADA PRINCIPAL

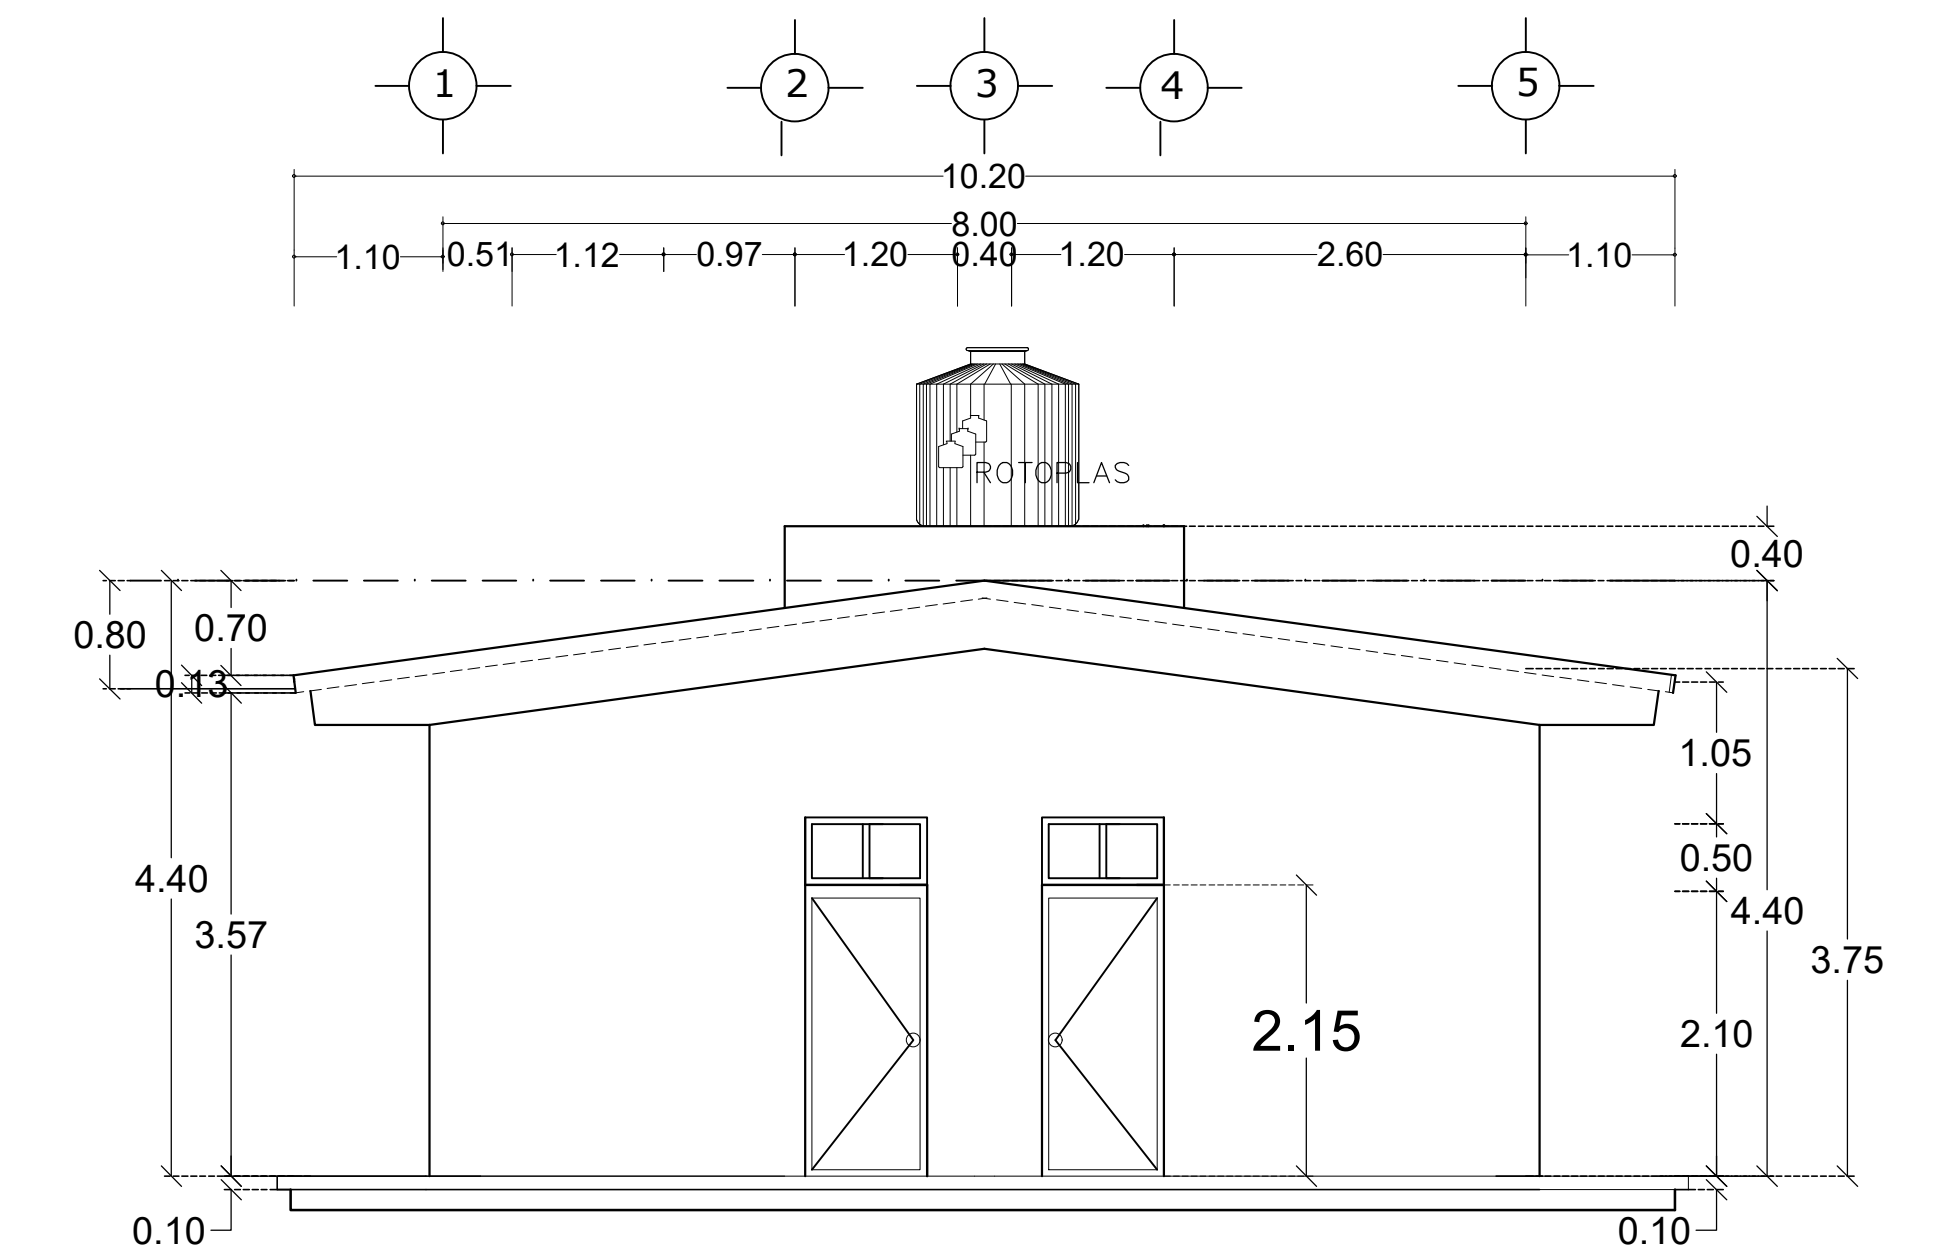

FACHADA LATERAL DERECHA

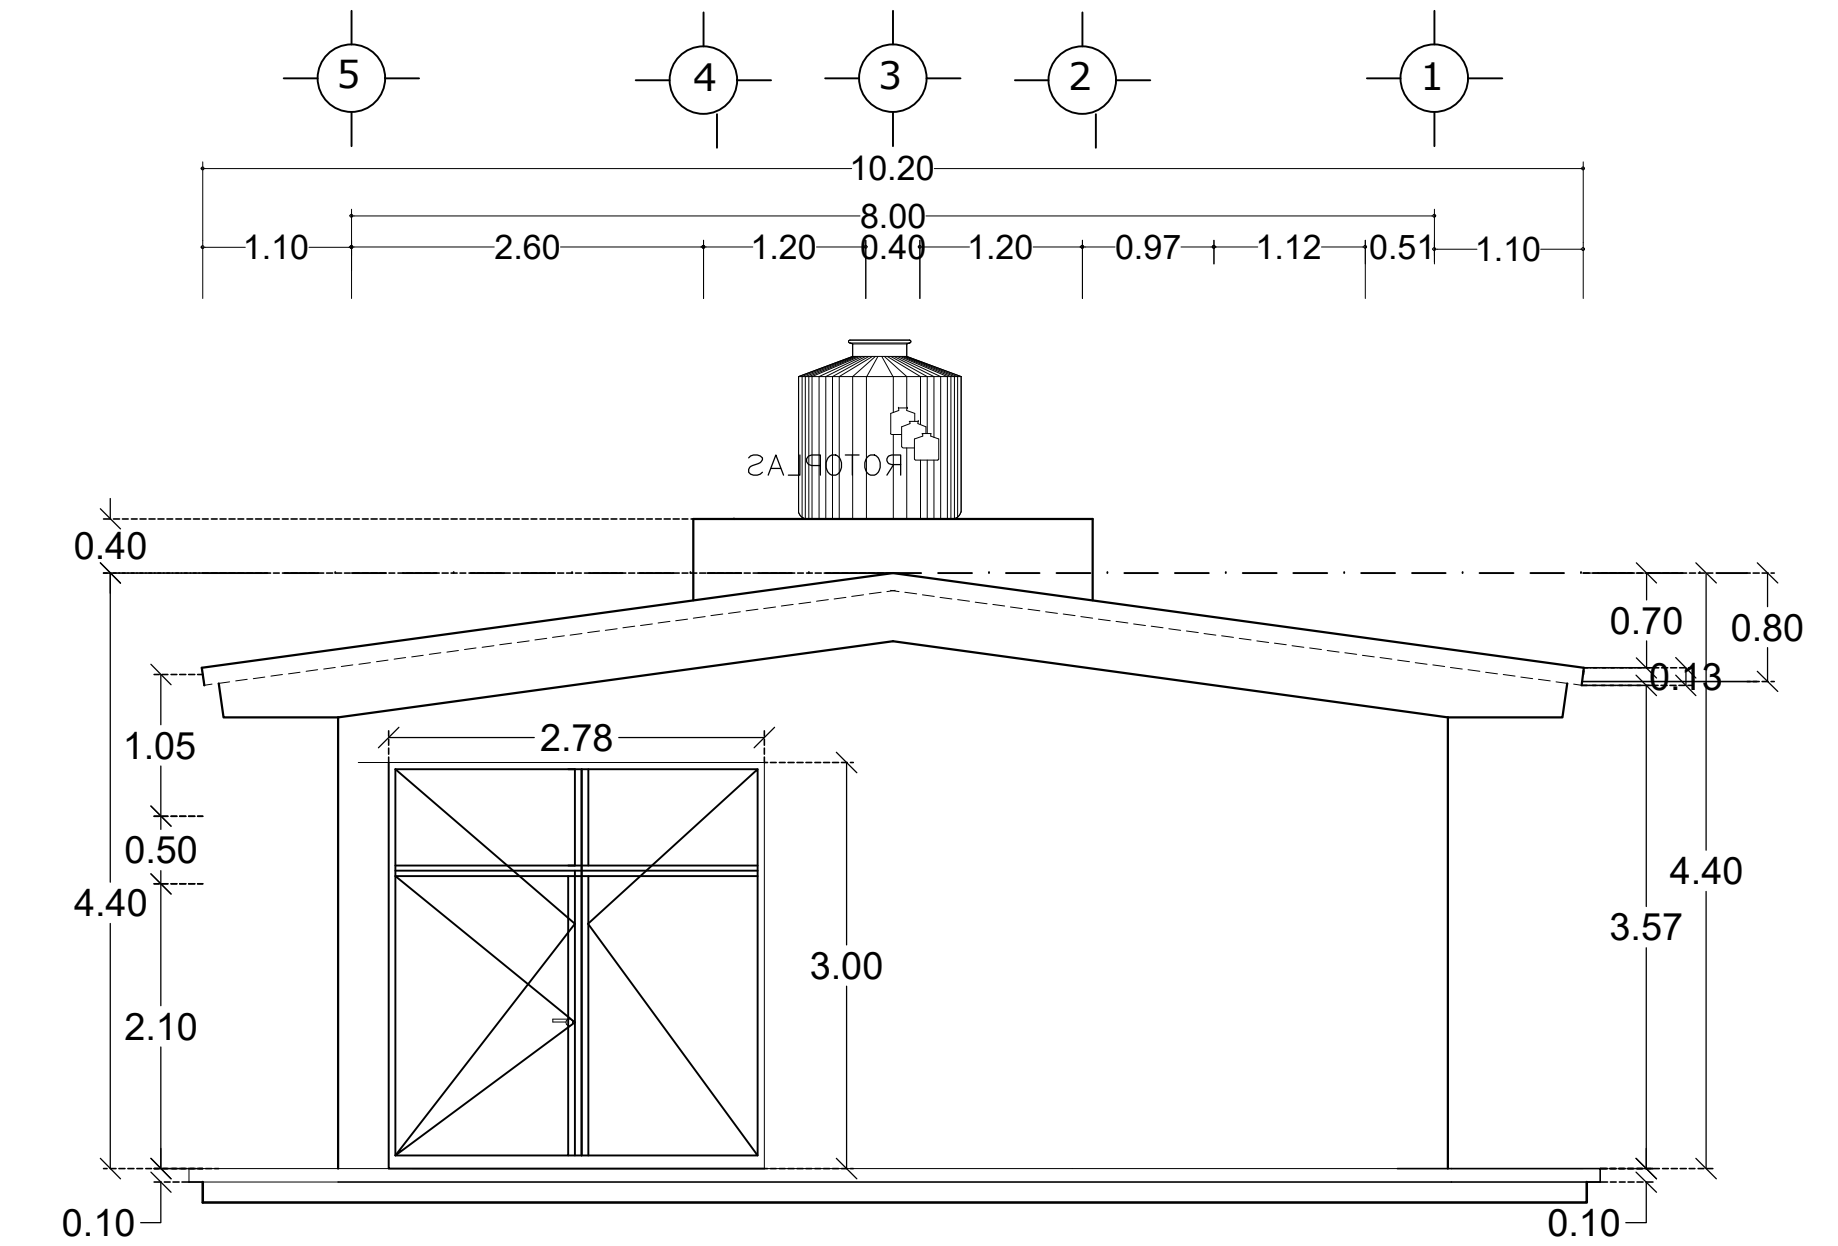

FACHADA LATERAL IZQUIERDA

UNIVERSIDAD DEL ISTMO		
DEPTO. DE PROYECTOS, CONSTRUCCIÓN Y MANTENIMIENTO		
PROYECTO		
DEMOLICIÓN Y CONSTRUCCIÓN DEL ALMACÉN DE LA UNIVERSIDAD DEL ISTMO CAMPUS IXTEPEC		
PLANO		
PLANO ARQUITECTÓNICO		
SUPERVISOR DE OBRA		
ING. VÍCTOR HUGO CASTELLANOS GARCÍA		
ESCALA	FECHA	CLAVE
1:100	JUNIO 2020	ARQ-1
RECTOR DE LA UNISTMO		VICE-RECTOR DE ADMINISTRACIÓN
DR. MDESTO SEARA VÁZQUEZ		L.C.E. EUGENIO DORTÉS HERNÁNDEZ