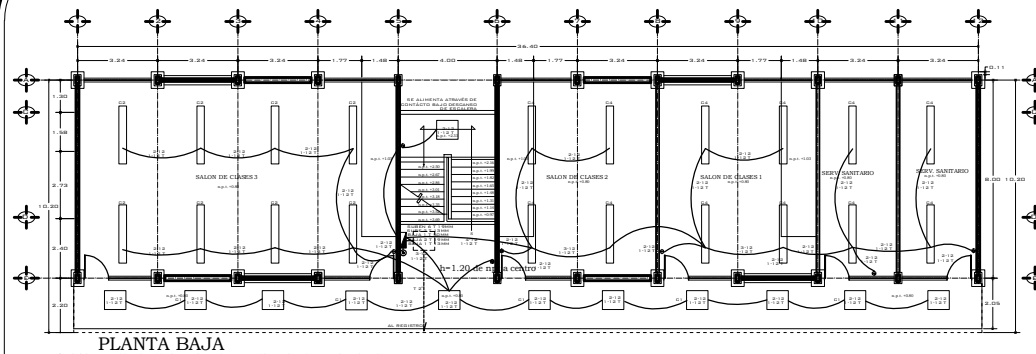

PLANTA BAJA

h=1.20 DE NPT A CENTRO DE CAJAS DE VENTILADORES Y APAGADORES

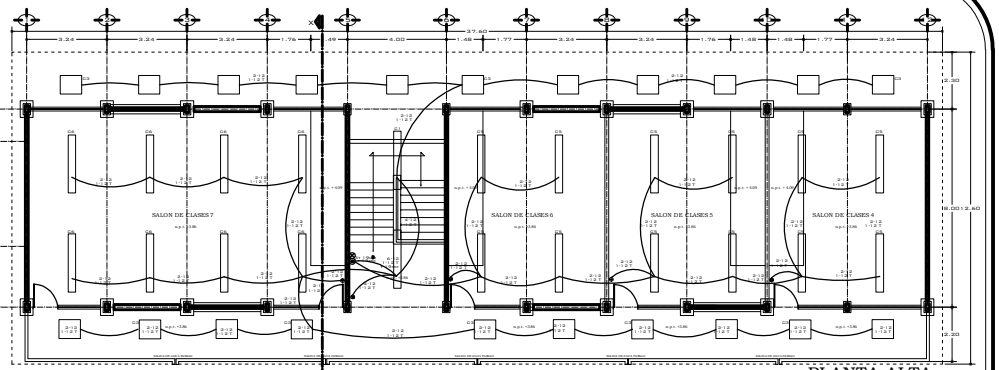

PLANTA ALTA

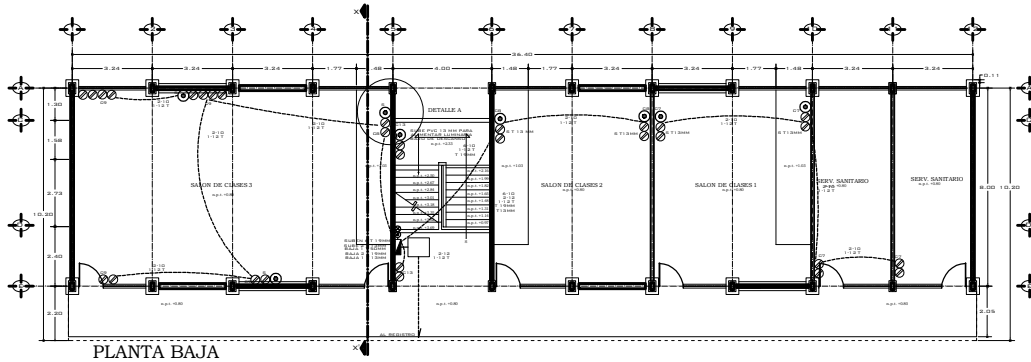

PLANTA BAJA

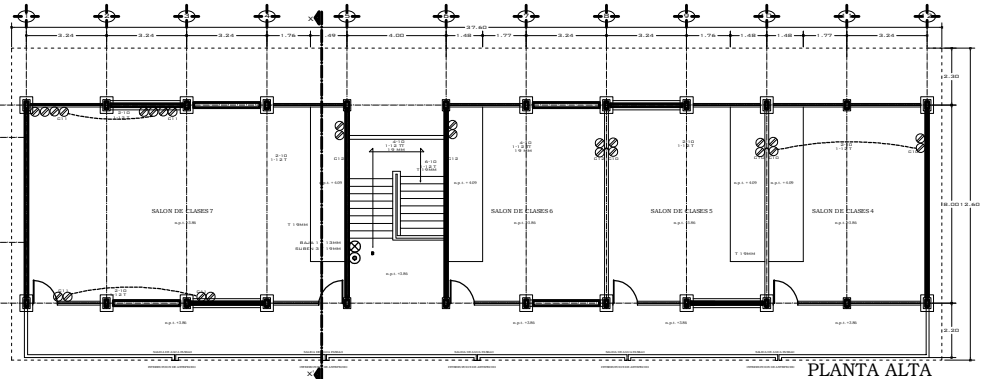

PLANTA ALTA

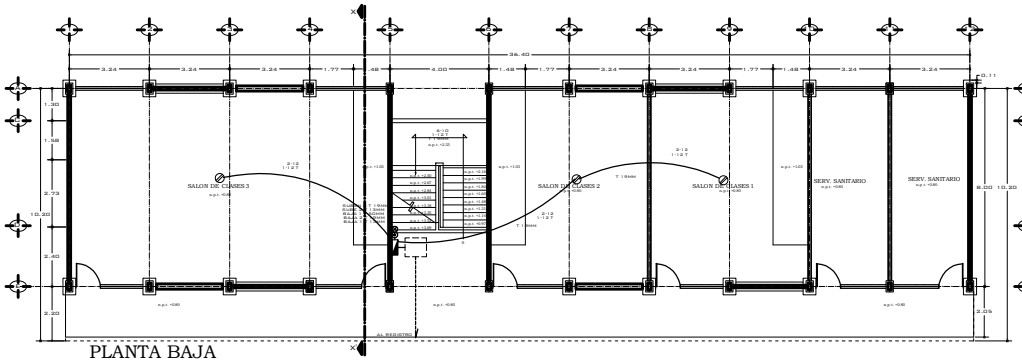

PLANTA BAJA

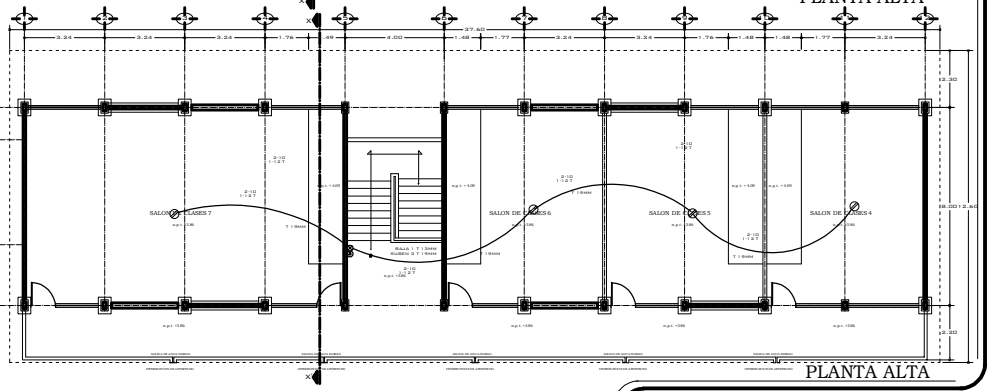

PLANTA ALTA

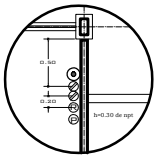

DETALLE A

UNIVERSIDAD DEL ISTMO

DEPARTAMENTO DE PROYECTOS, CONSTRUCCIÓN Y MANTENIMIENTO

UNISTMO

UNIVERSIDAD DEL ISTMO · OAXACA

PROYECTO: REPARACIÓN DE UN EDIFICIO DE SIETE AULAS Y TRES ANEXOS EN LA UNIVERSIDAD DEL ISTMO CAMPUS IXTEPEC.

PLANO: PLANO INSTALACIÓN ELÉCTRICA

RESPONSABLE DE OBRA: ING. VÍCTOR HUGO CASTELLANOS GARCÍA

ESCALA: 1:75 PM | FECHA: SEPTIEMBRE 2010 | CLAVE: IE-1

RECTOR DE LA UNISTMO: DR. MODESTO SEARA VASQUEZ

VICE-RECTOR DE ADMINISTRACIÓN: L.C.E. EUGENIO CORTÉS HERNÁNDEZ