


PLANTA ARQUITECTÓNICA

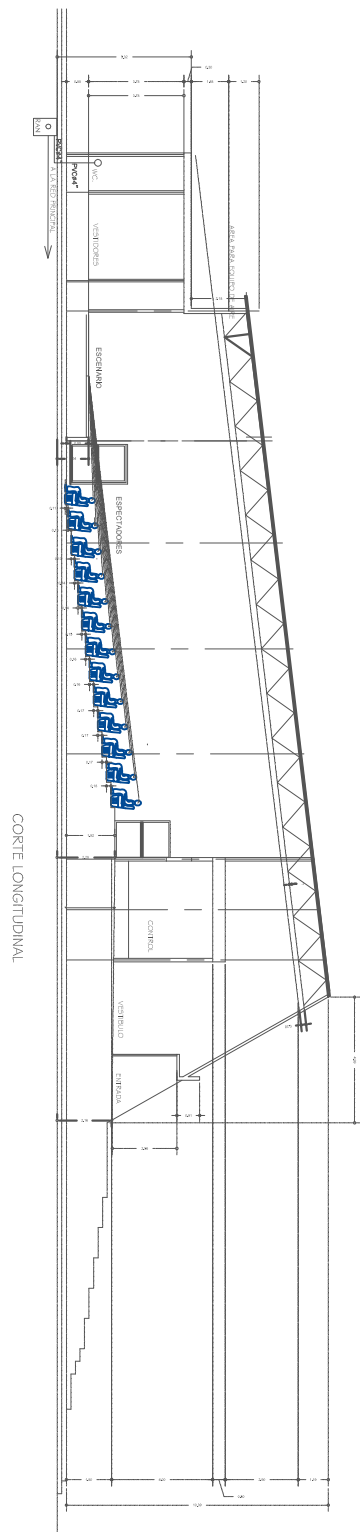


CORTE LONGITUDINAL

simbología sanitaria	
[reg]	registro de aguas grises
[top]	registro toma de agua
[RAN]	Registro de aguas negras
[]	huberia de p.v.c. para drenaje
[]	salida de mueble a drenaje aguas n.
[]	botic tubo de aguas pluviales p.v.c.
[]	salida de aguas grises diám. 2.5"
[]	cespel coladera p.v.c 4" diám.

UNIVERSIDAD DEL ISTMO

DEPARTAMENTO DE INGENIERIA, ADMINISTRACION Y MANUTENCION



UNISTMO








